



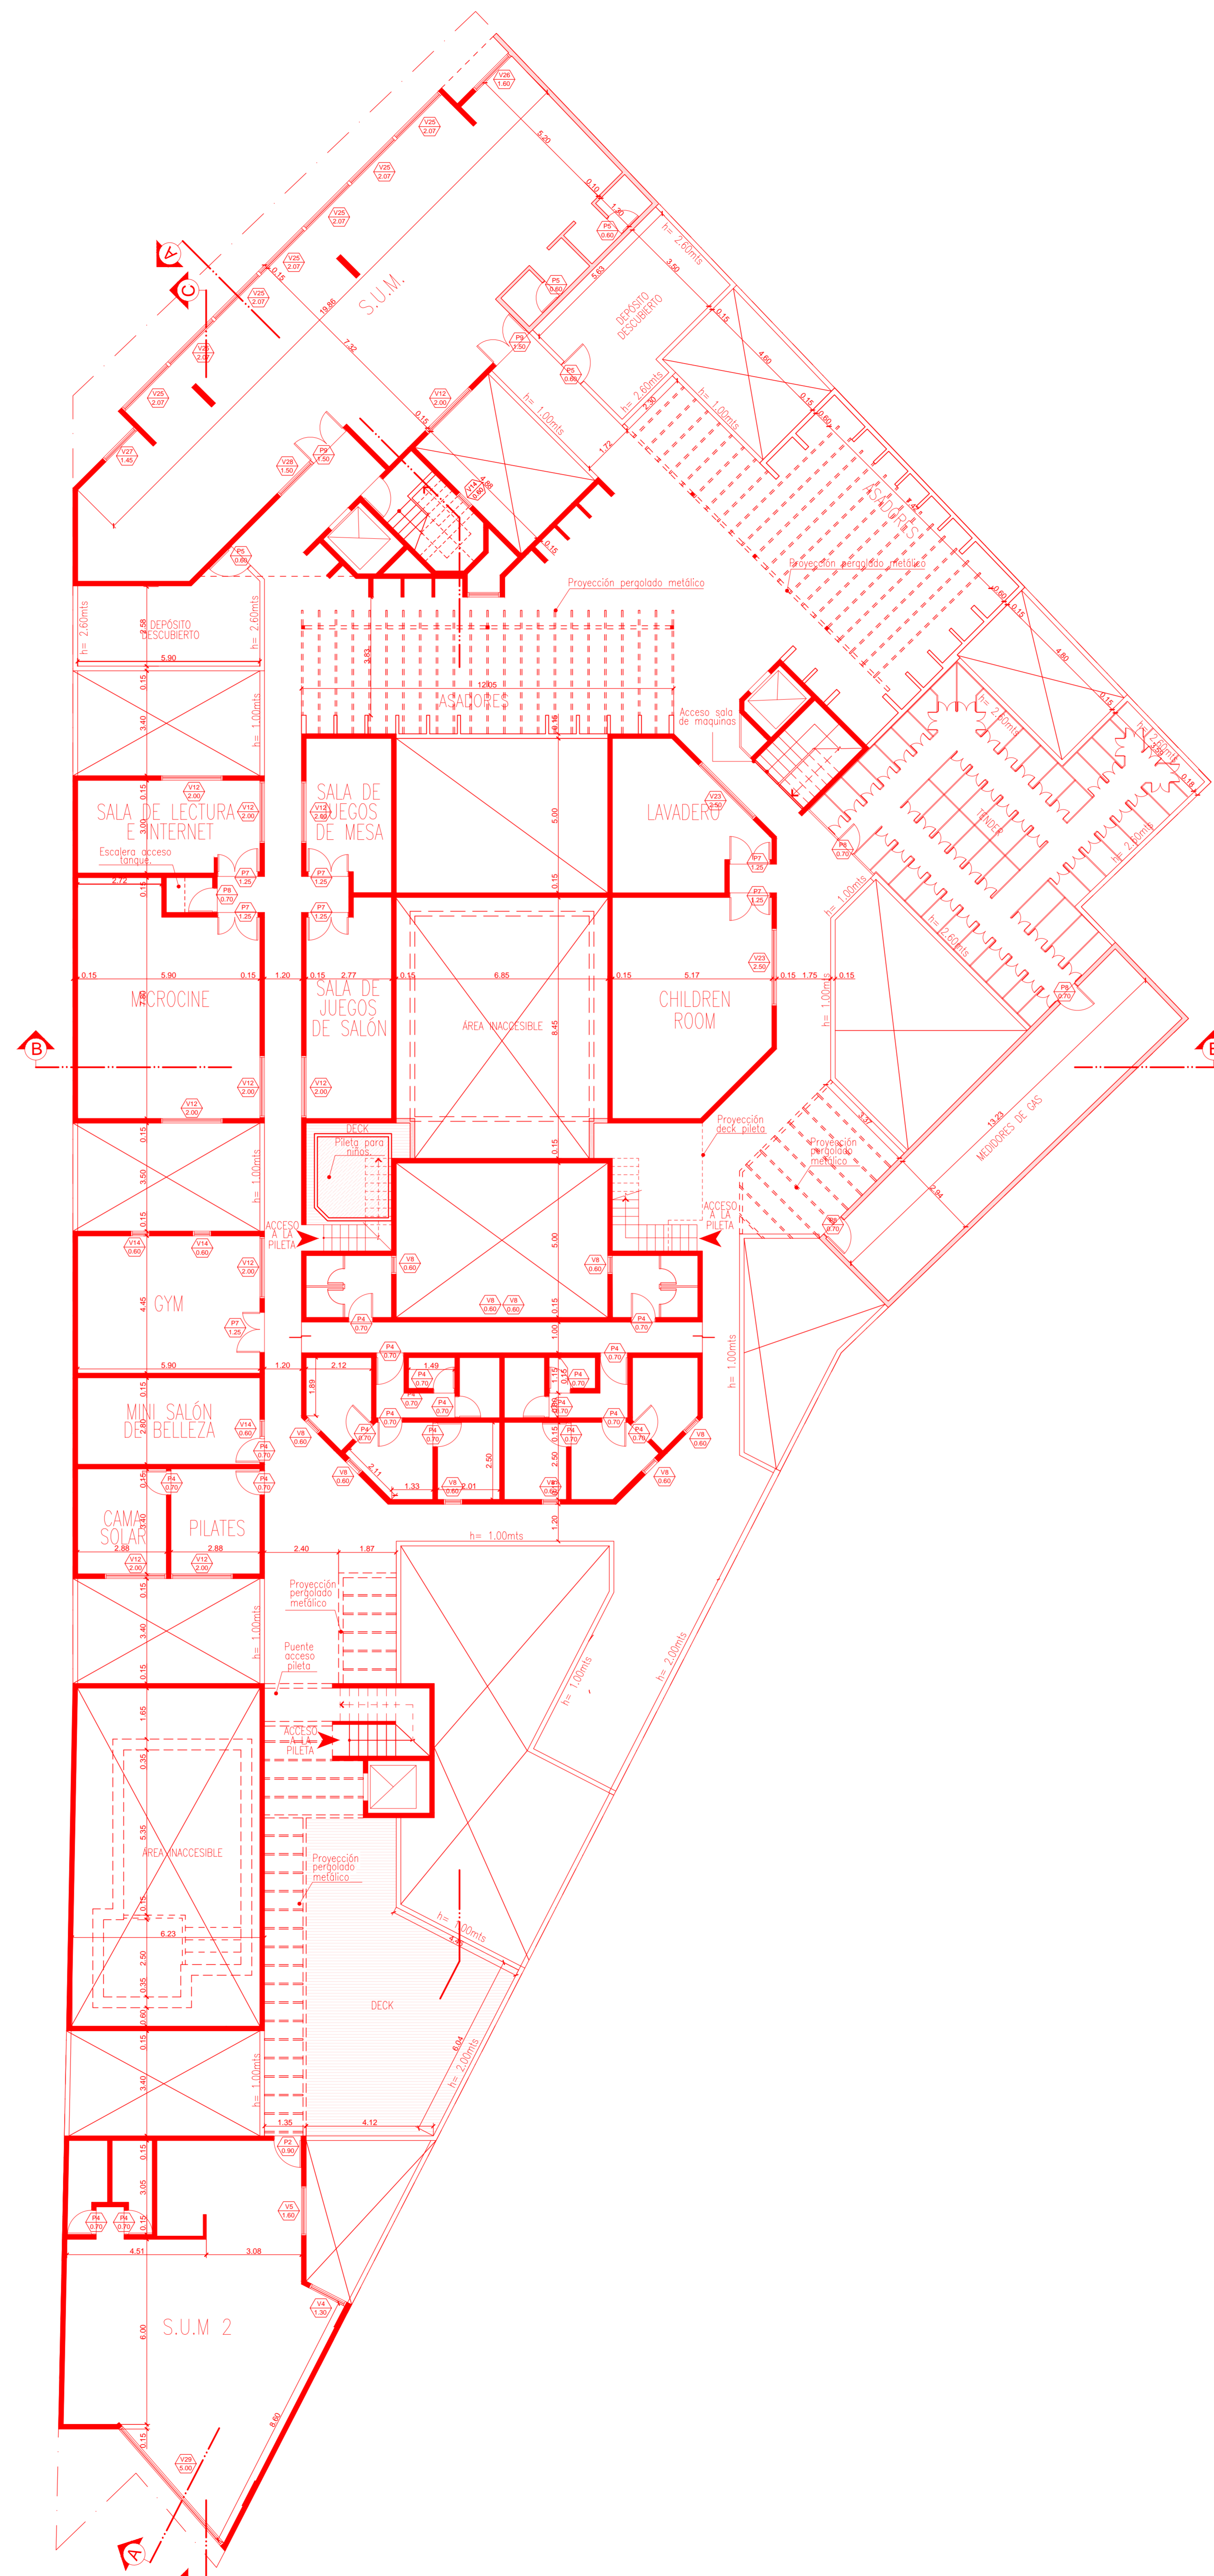

PLANTA TIPO ESC. 1:100

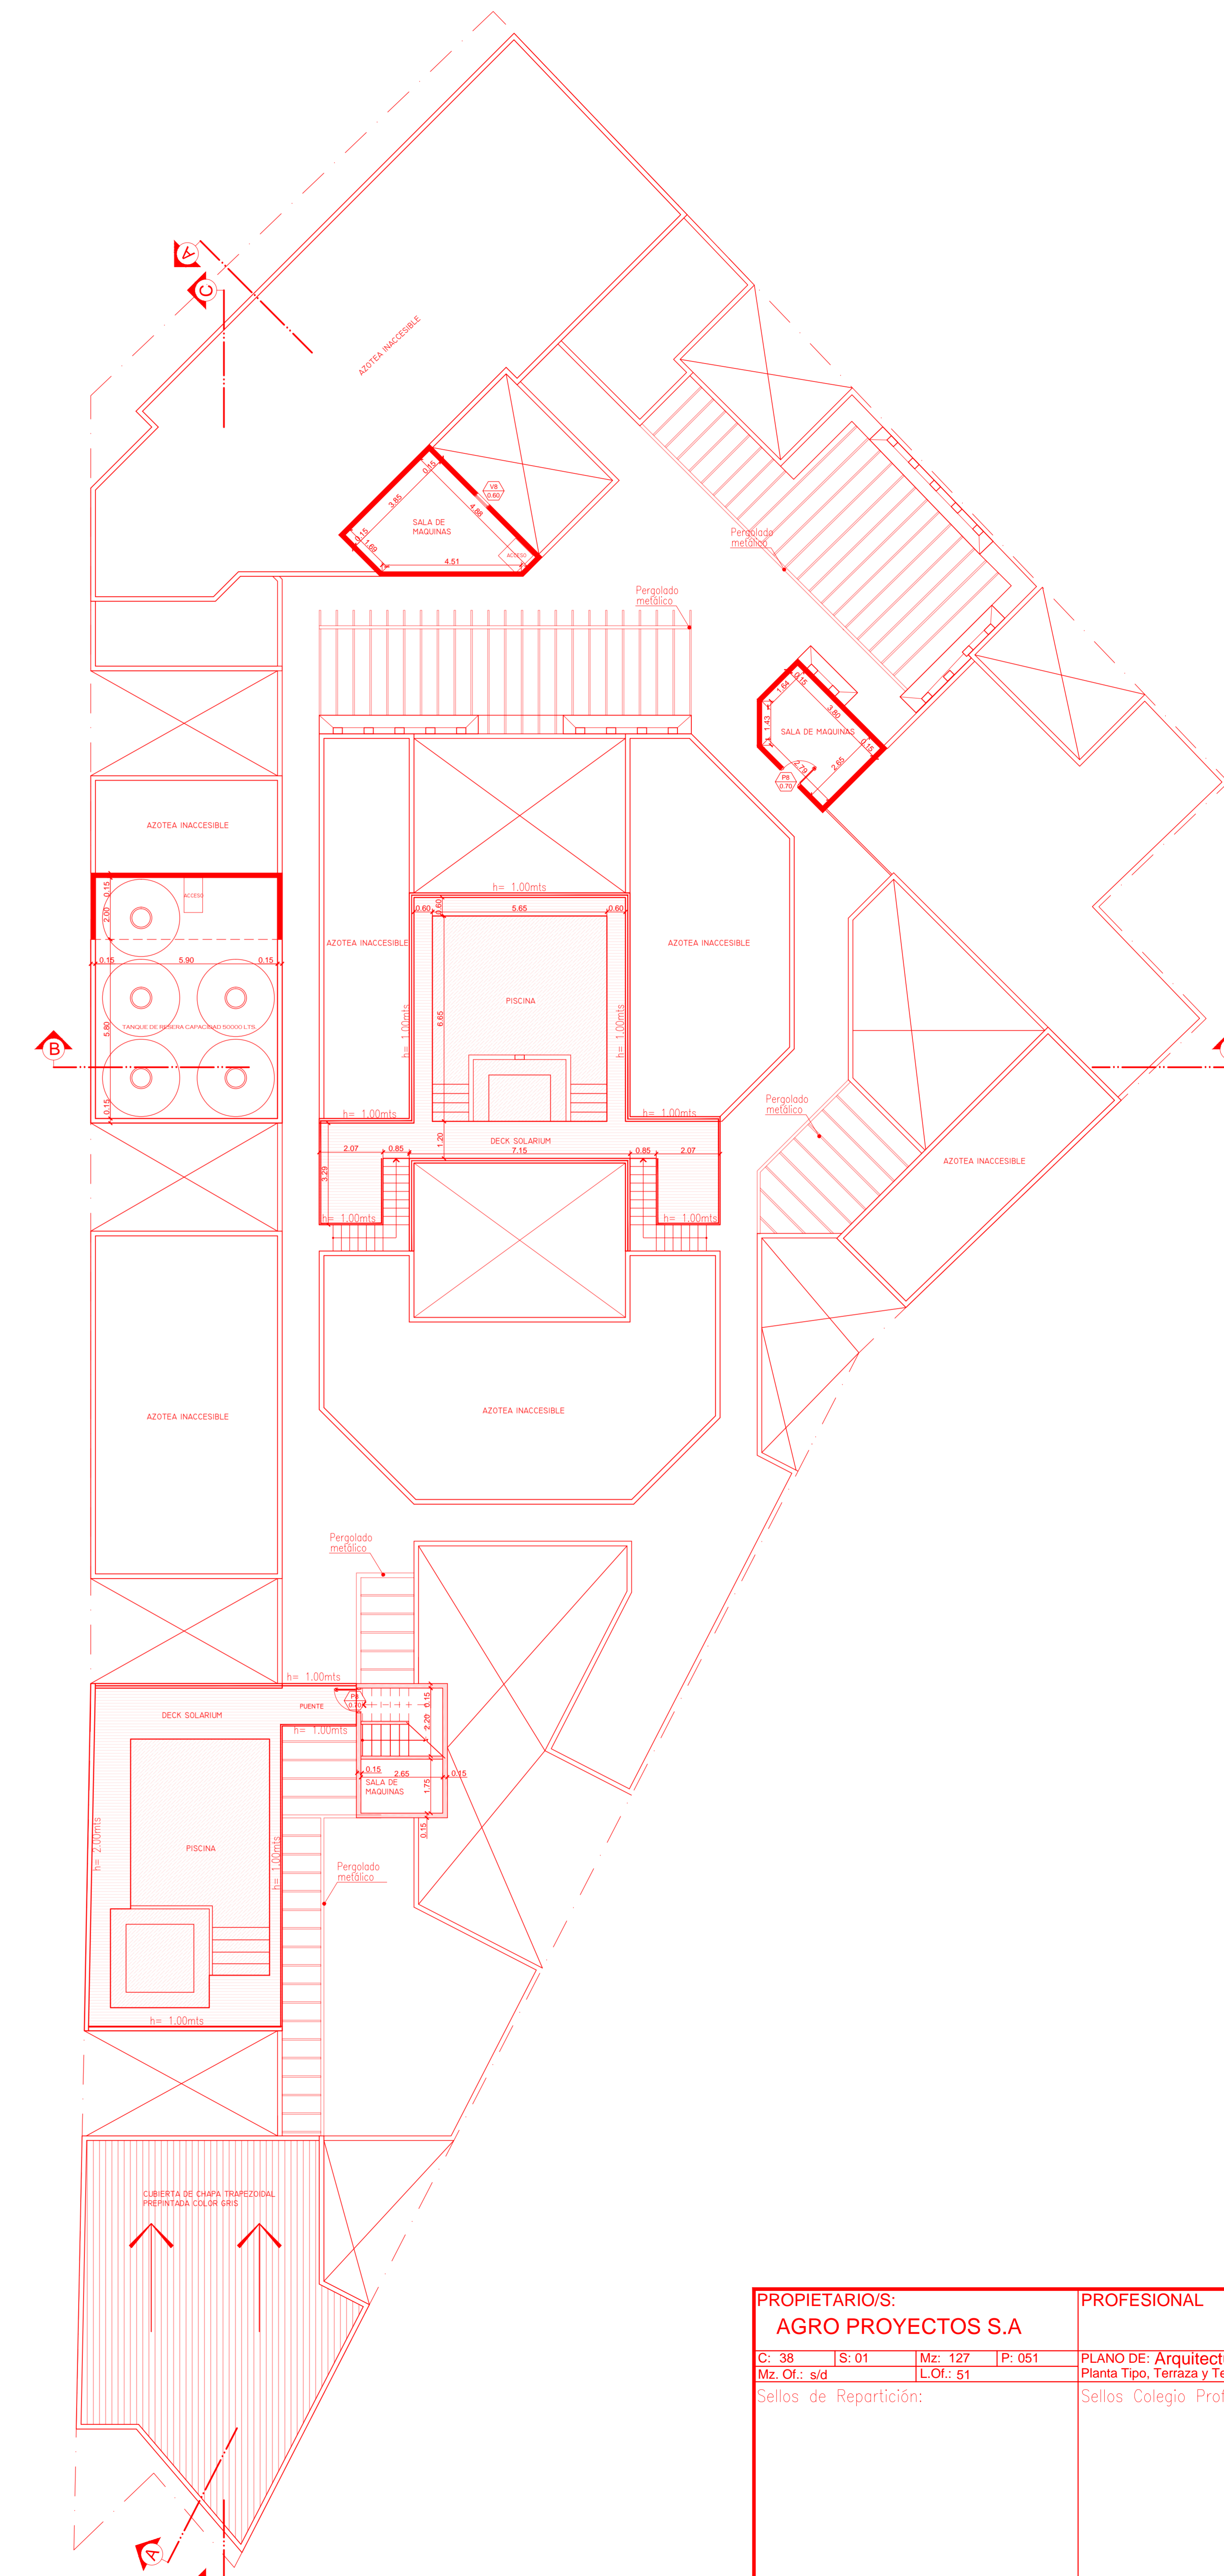

PLANTA AZOTEA ESC. 1:100



PLANTA DE TECHOS ESC. 1:100

PROPIETARIO/S:		PROFESIONAL	
AGRO PROYECTOS S.A.		PLANO DE: Arquitectura	
C: 38	IS: 01	Mz: 127	Pl: 051
Mz: Of: 84		L.G.: 51	
Sellos de Repartición:		Sellos Colegio Profesional	
Firma Visadores		Firma Director	