
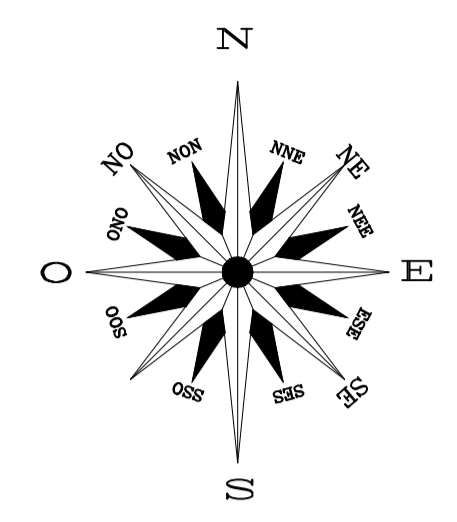
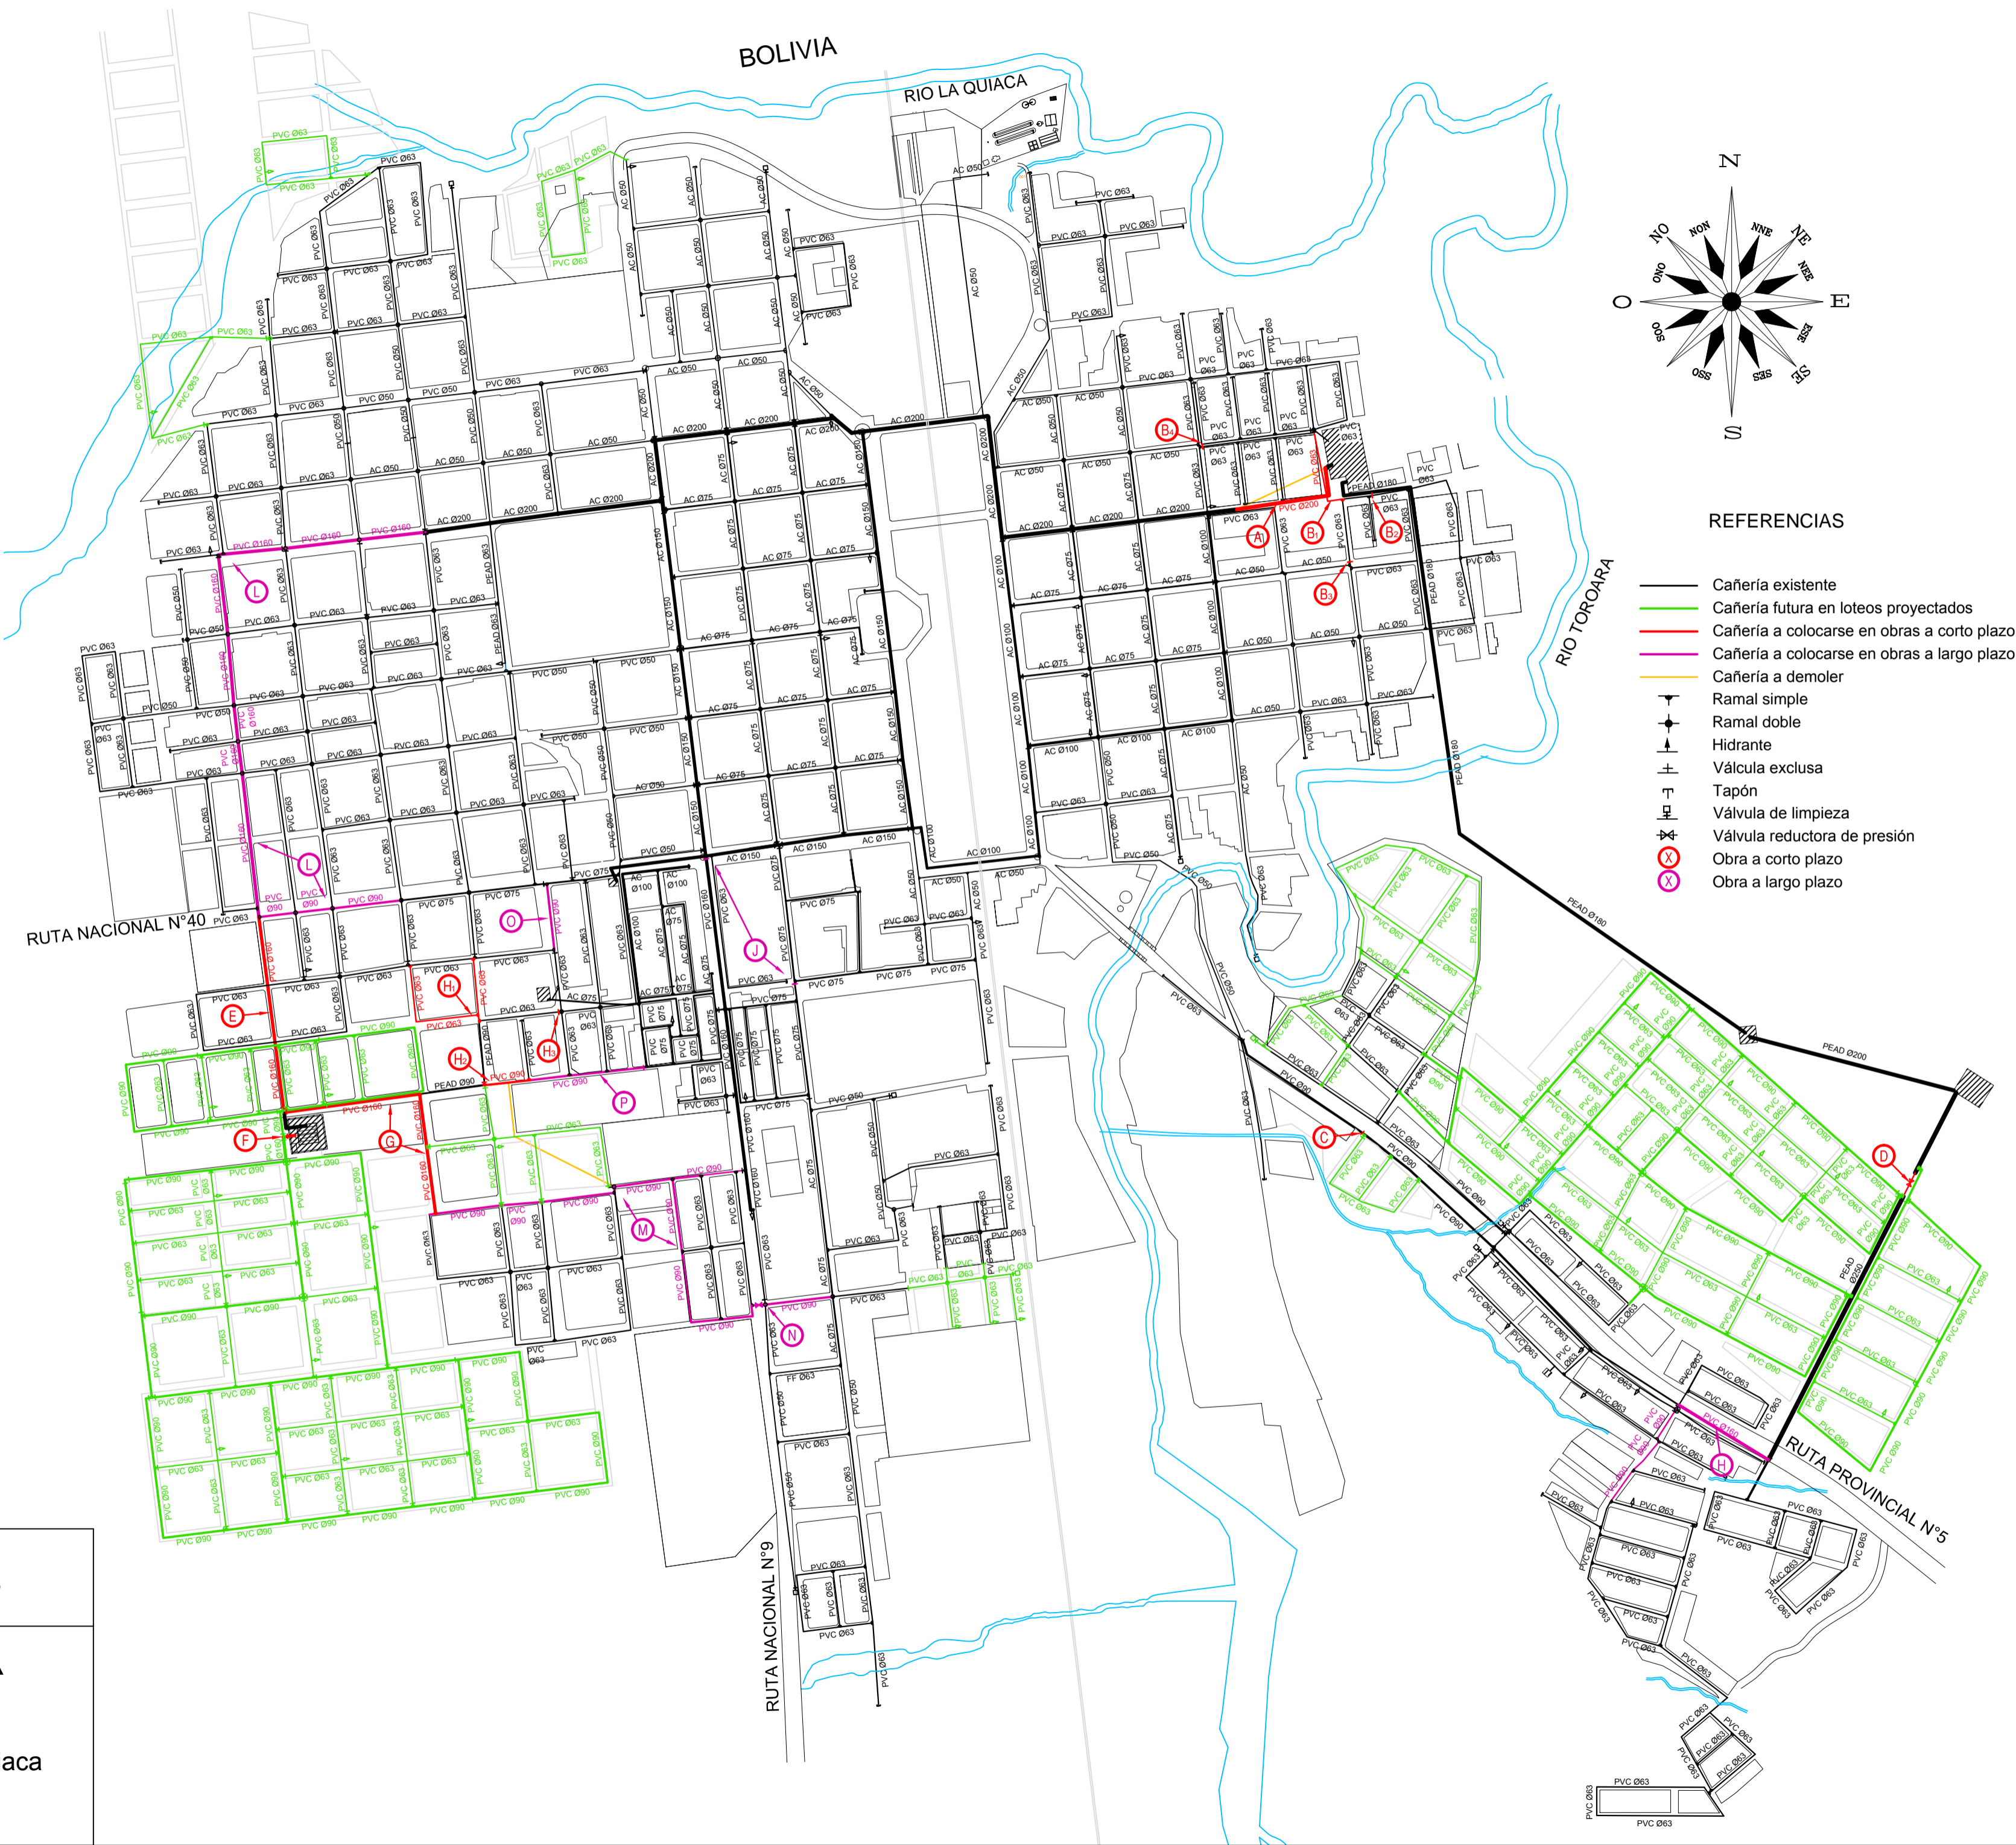


ESCALA 1:7500

DETALLE DE OBRAS A CORTO PLAZO

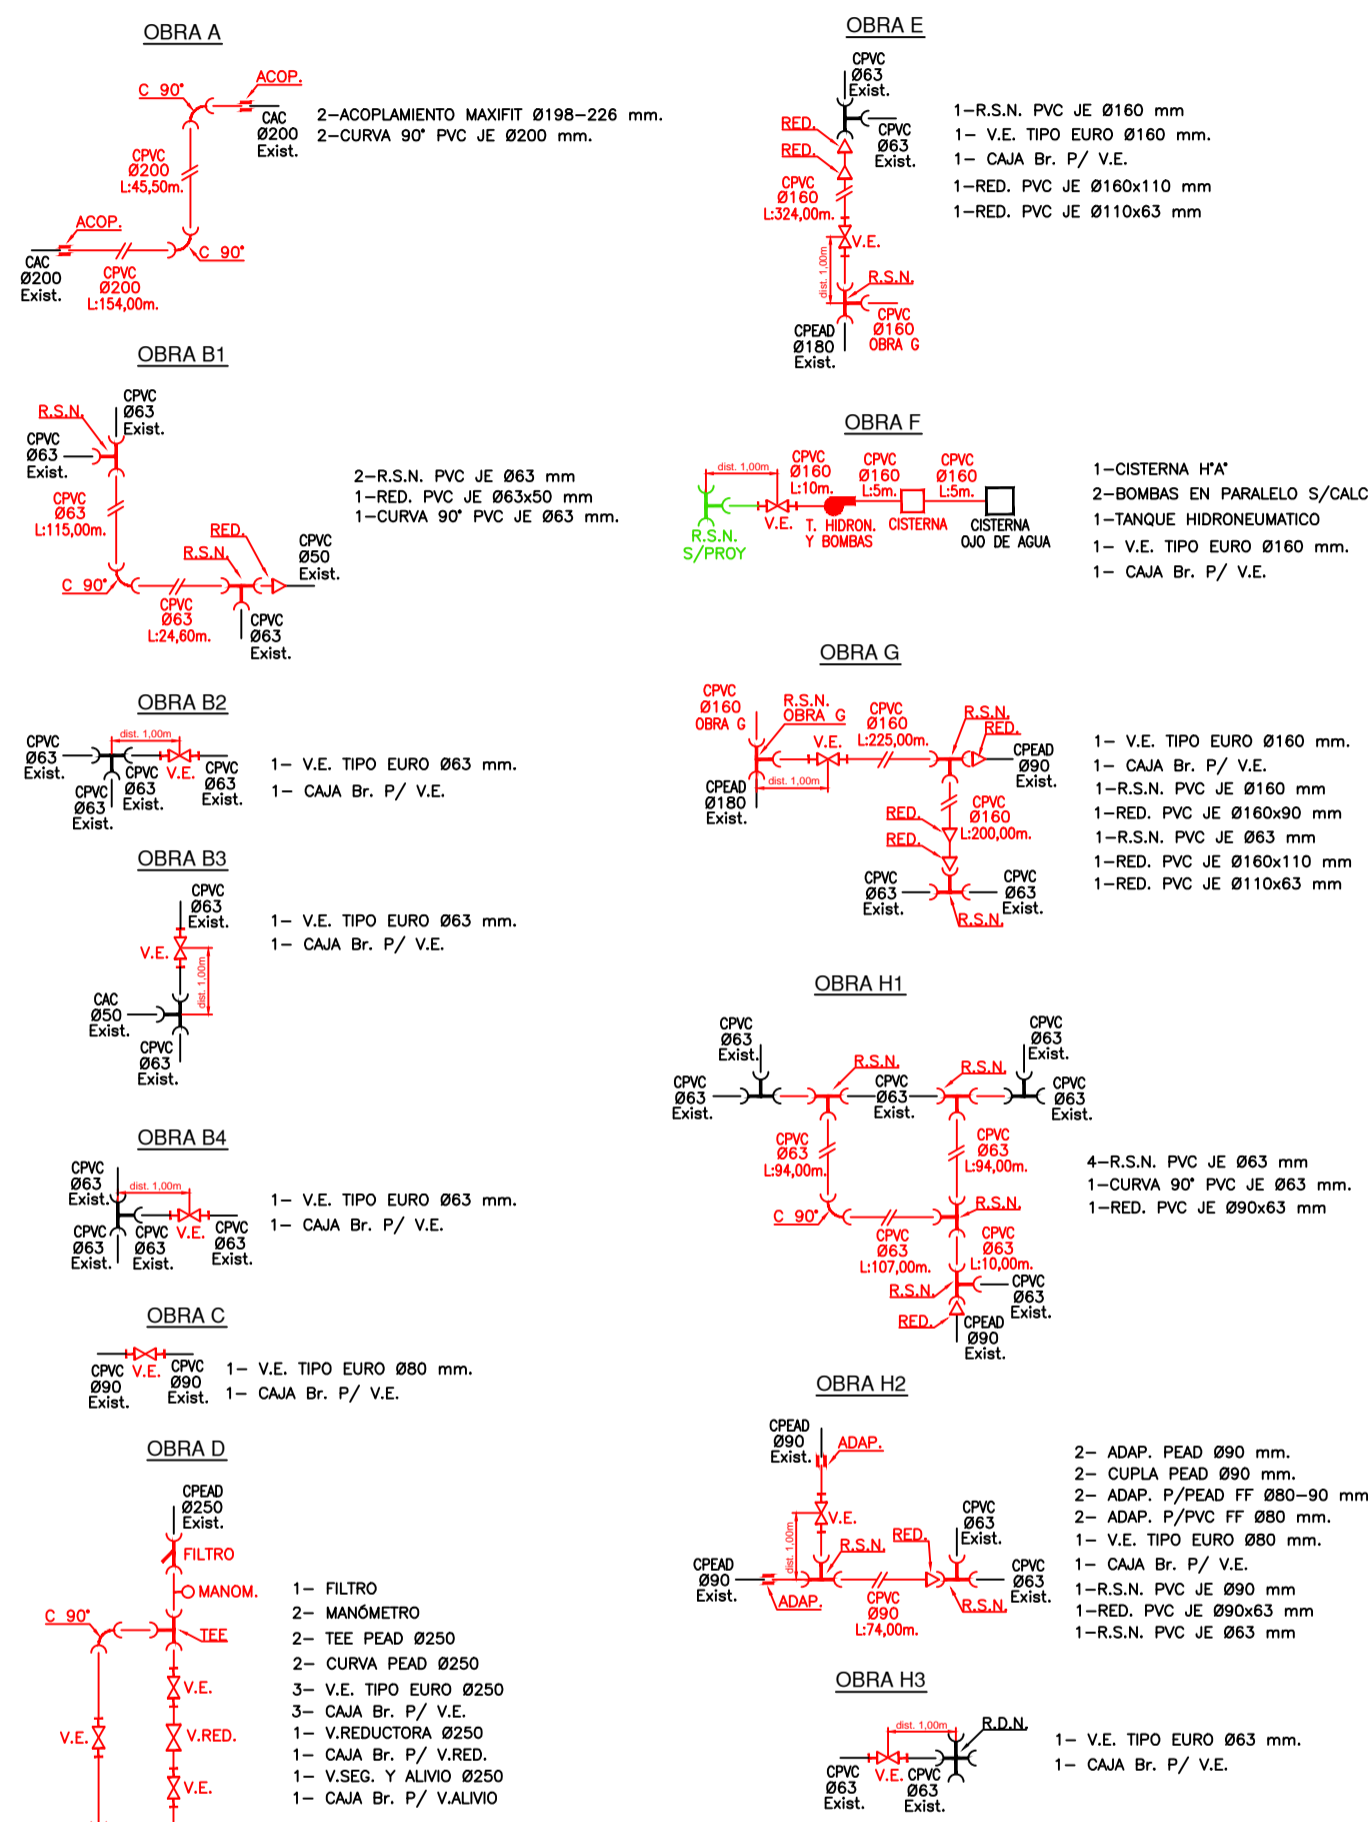

REFERENCIAS

- Cañería existente
- Cañería futura en loteos proyectados
- Cañería a colocarse en obras a corto plazo
- Cañería a colocarse en obras a largo plazo
- Ramal simple
- Ramal doble
- Hidrante
- Válvula exclusiva
- Tapón
- Válvula de limpieza
- Válvula reductora de presión
- Obra a corto plazo
- Obra a largo plazo

PLANO DE:
RED DE AGUA POTABLE FUTURA CON MEJORAS

UNIVERSIDAD NACIONAL DE CÓRDOBA
 Facultad de Ciencias Exactas, Físicas y Naturales

PRACTICA SUPERVISADA
 Modelación y análisis de la red de agua potable de la ciudad de La Quiaca

Alumno: Federico Martín Vergara
 Tutor: Ingeniero Civil Juan Bresciano