

FOODBOL

COMPLEJO DEPORTIVO Y GASTRONOMICO
CHASQUI ESQ AV MORENO SGO DEL ESTERO

PLANTA ESCALA 1:50

REFERENCIAS

TERMINACIONES

- T 1 CHAPA ONDULADA PINTADA COLOR BLANCO SENTIDO VERTICAL
- T 2 PLACA OSB
- T 3 CEMENTO PULIDO
- T 4 PLACA DURLOCK HIDROFUGA CON REVESTIMIENTO DE VENECITAS

MUROS

- M 1 LADRILLO CERAMICO HUECO 18 CM PORTANTE
- M 2 LADRILLO CERAMICO HUECO 12 CM NO PORTANTE
- M 3 LADRILLO CERAMICO HUECO 18 CM NO PORTANTE



SOLADOS

- S 1 CEMENTO ALISADO
- S 1* CEMENTO ALISADO EXCEPTO SECTOR DUCHA VA CERAMICO 15CM X 15CM

CIELORRASO

- C 1 CIELORRASO DURLOCK
- C 2 CIELORRASO DURLOCK PLACAS HIDROFUGAS
- CN NO TIENE

DISEÑO: BRAVO PELIZZARI M. LOURDES
AÑO: 2015

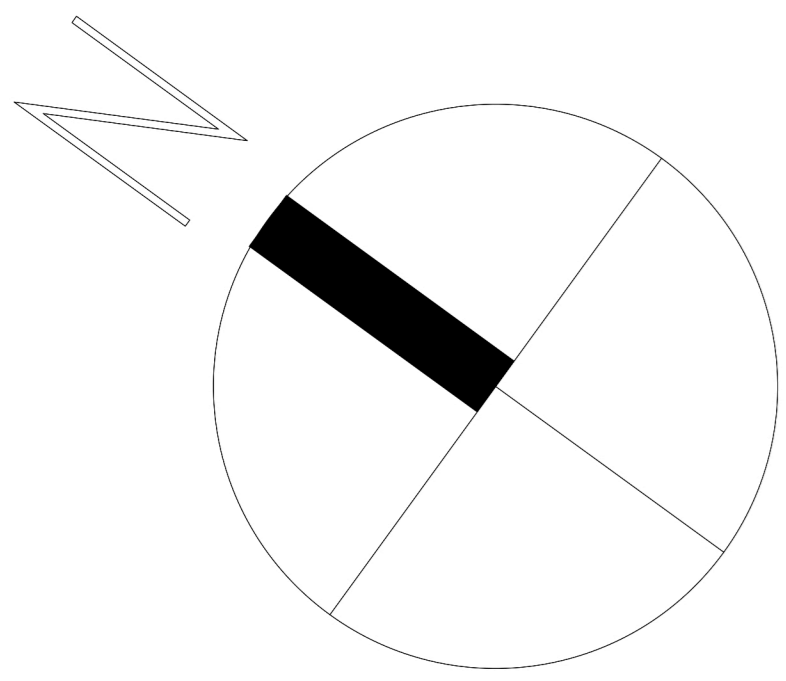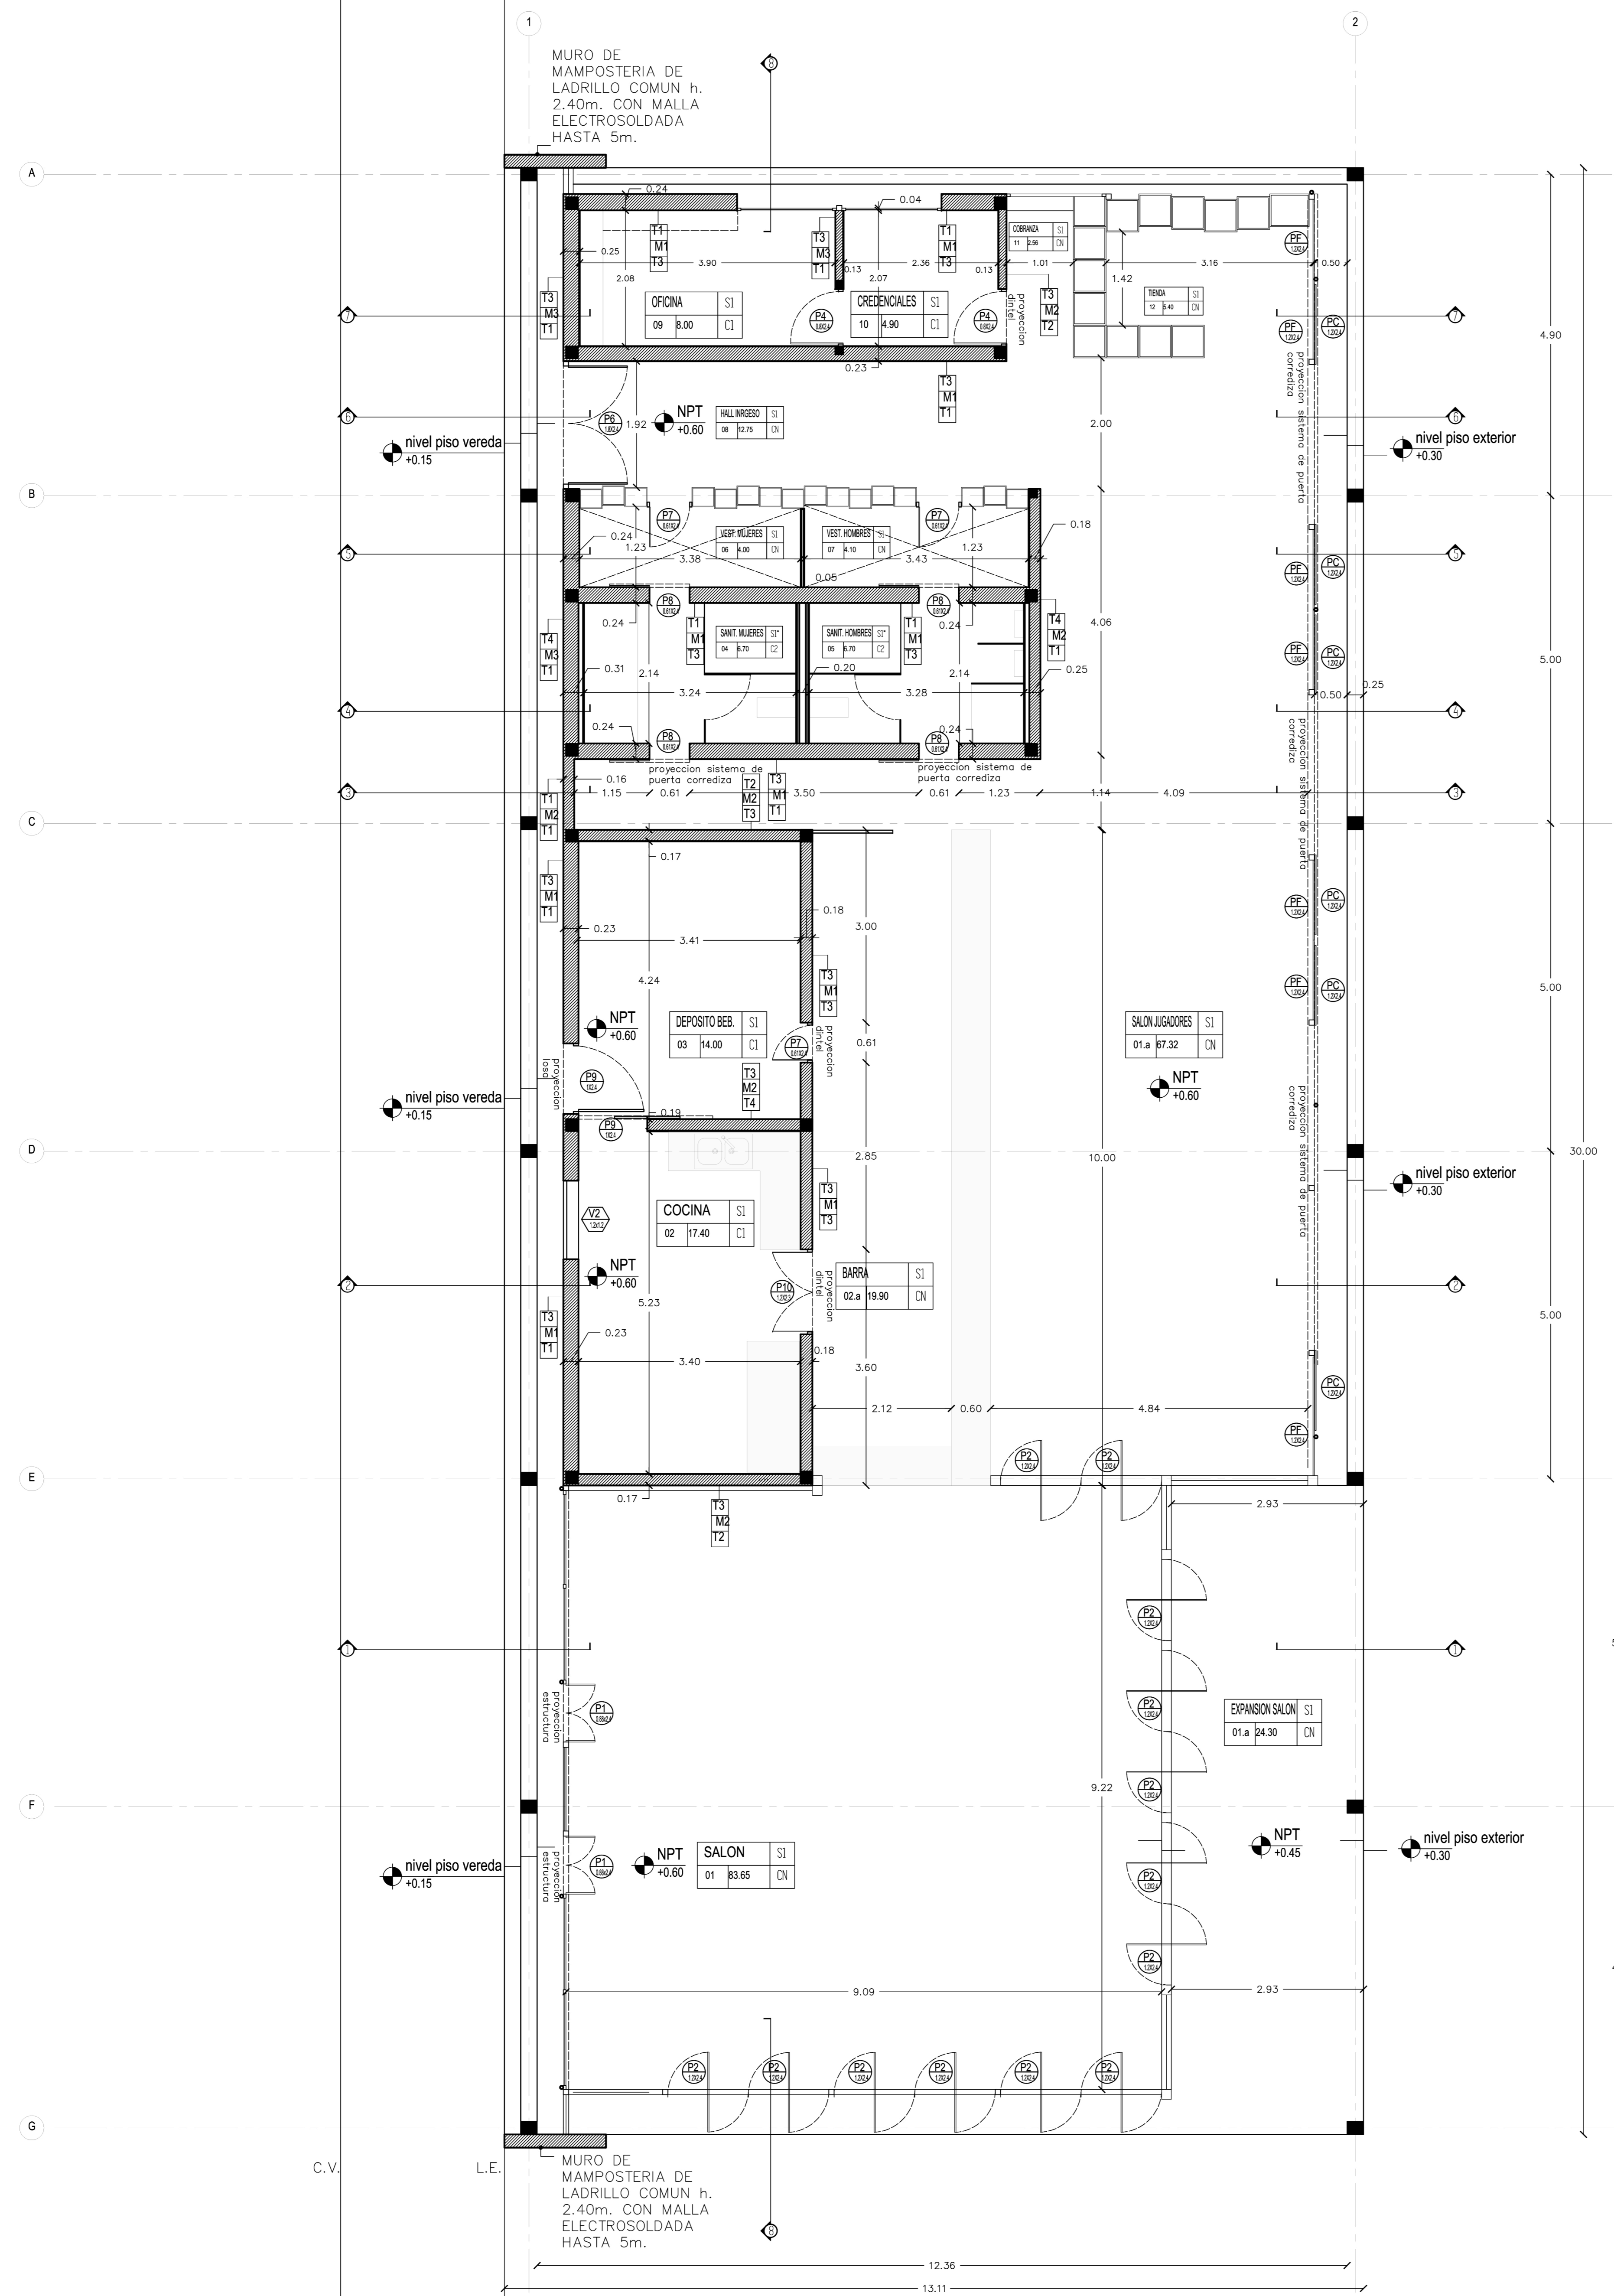

CHASQUI

C.V. L.E.

MURO DE MAPOSTERIA DE LADRILLO COMUN h. 2.40m. CON MALLA ELECTROSOLDADA HASTA 5m.

MURO DE MAPOSTERIA DE LADRILLO COMUN h. 2.40m. CON MALLA ELECTROSOLDADA HASTA 5m.