



FOODBOL

COMPLEJO DEPORTIVO Y GASTRONOMICO
CHASQUI ESQ AV MORENO, SGO DEL ESTERO

CORTES ESCALA 1:50

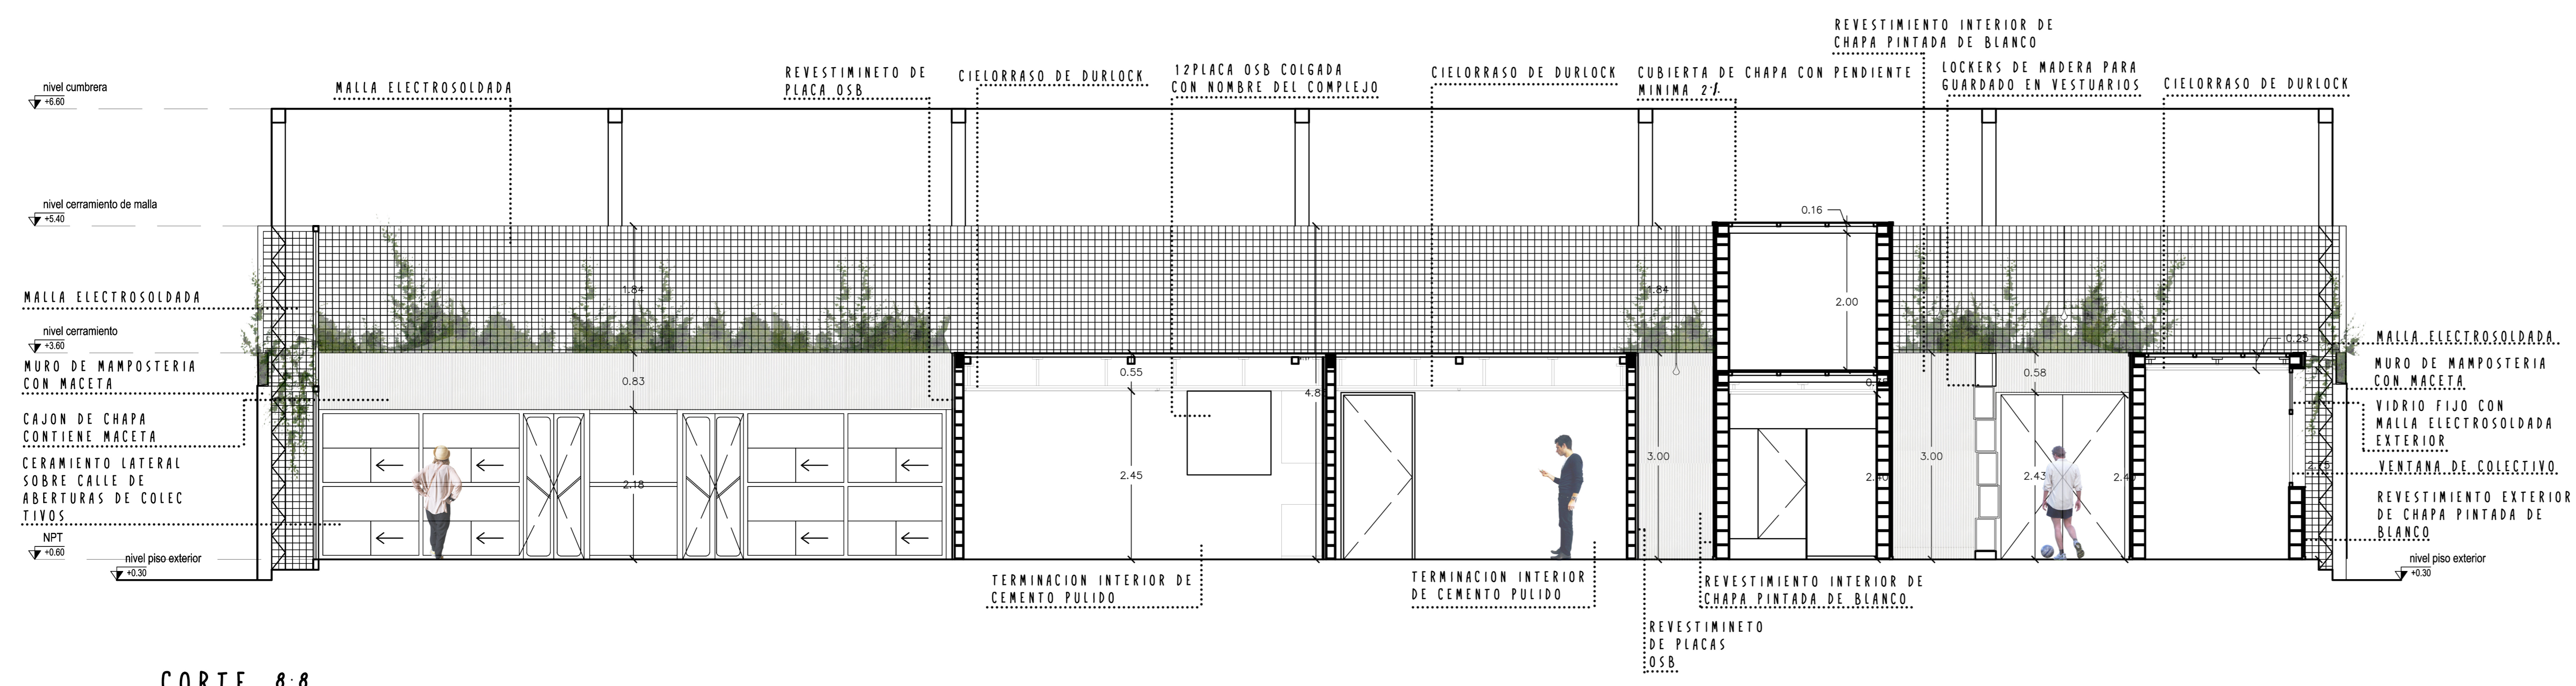

CORTE 8-8

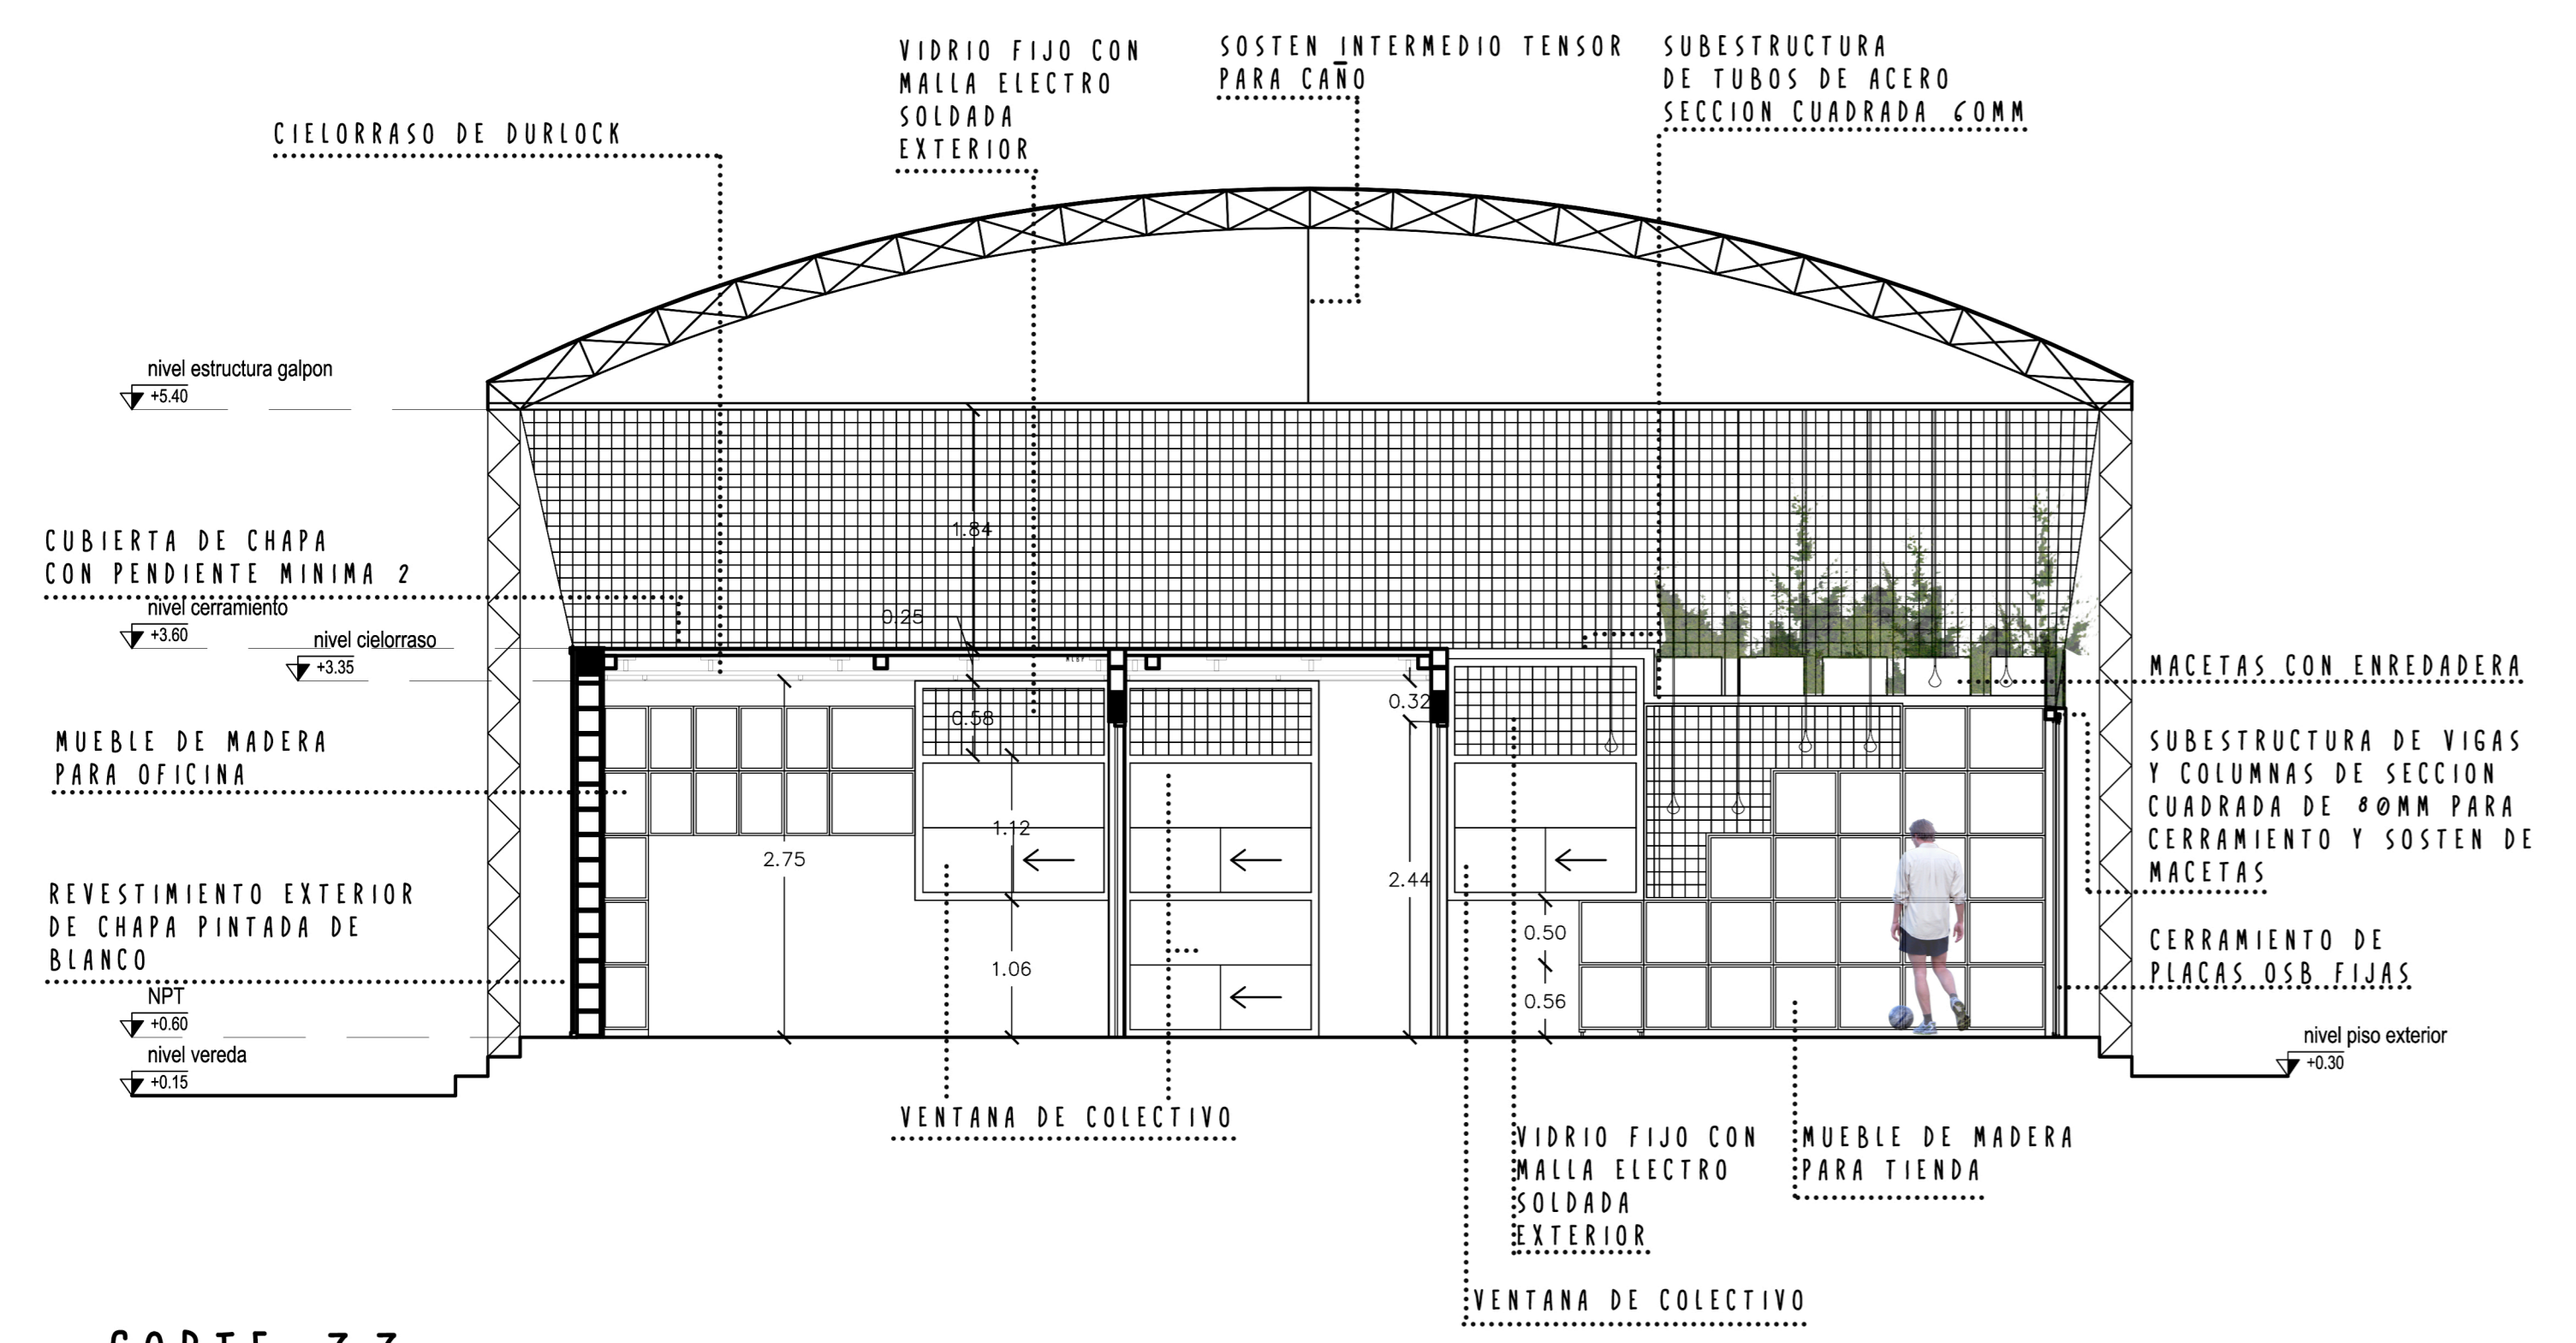

CORTE 7-7

DISEÑO: BRAVO PELIZZARI M. LOURDES
AÑO: 2015