

N°	REVISION	FECHA
△	PLANO PARA CONSTRUCCIÓN	
△		
△		
△		
△		
△		

PROYECTO

ACA
-AMPLIACIÓN SILOS
YANQUETRUZ-

TITULO

PLANTA GENERAL

MATERIALES A UTILIZAR:

HORMIGÓN P/PILOTES VEREDAS Y FOSO DE NORIAS.....H17
HORMIGÓN P/VIGA ANILLO.....H21
ACERO.....ADN-420
RECUBRIMIENTO.....2.5cm
RECUBRIMIENTO CONTRA EL SUELO.....5.0cm




RUTA NACIONAL N°9 KM 501
BELL VILLE, CP 2550
CORDOBA, ARGENTINA

DATOS PROYECTO

TRABAJO N°:	12605
FECHA:	
DIBUJÓ:	MP
ESCALA:	1:100

LAMINA N°

PG01

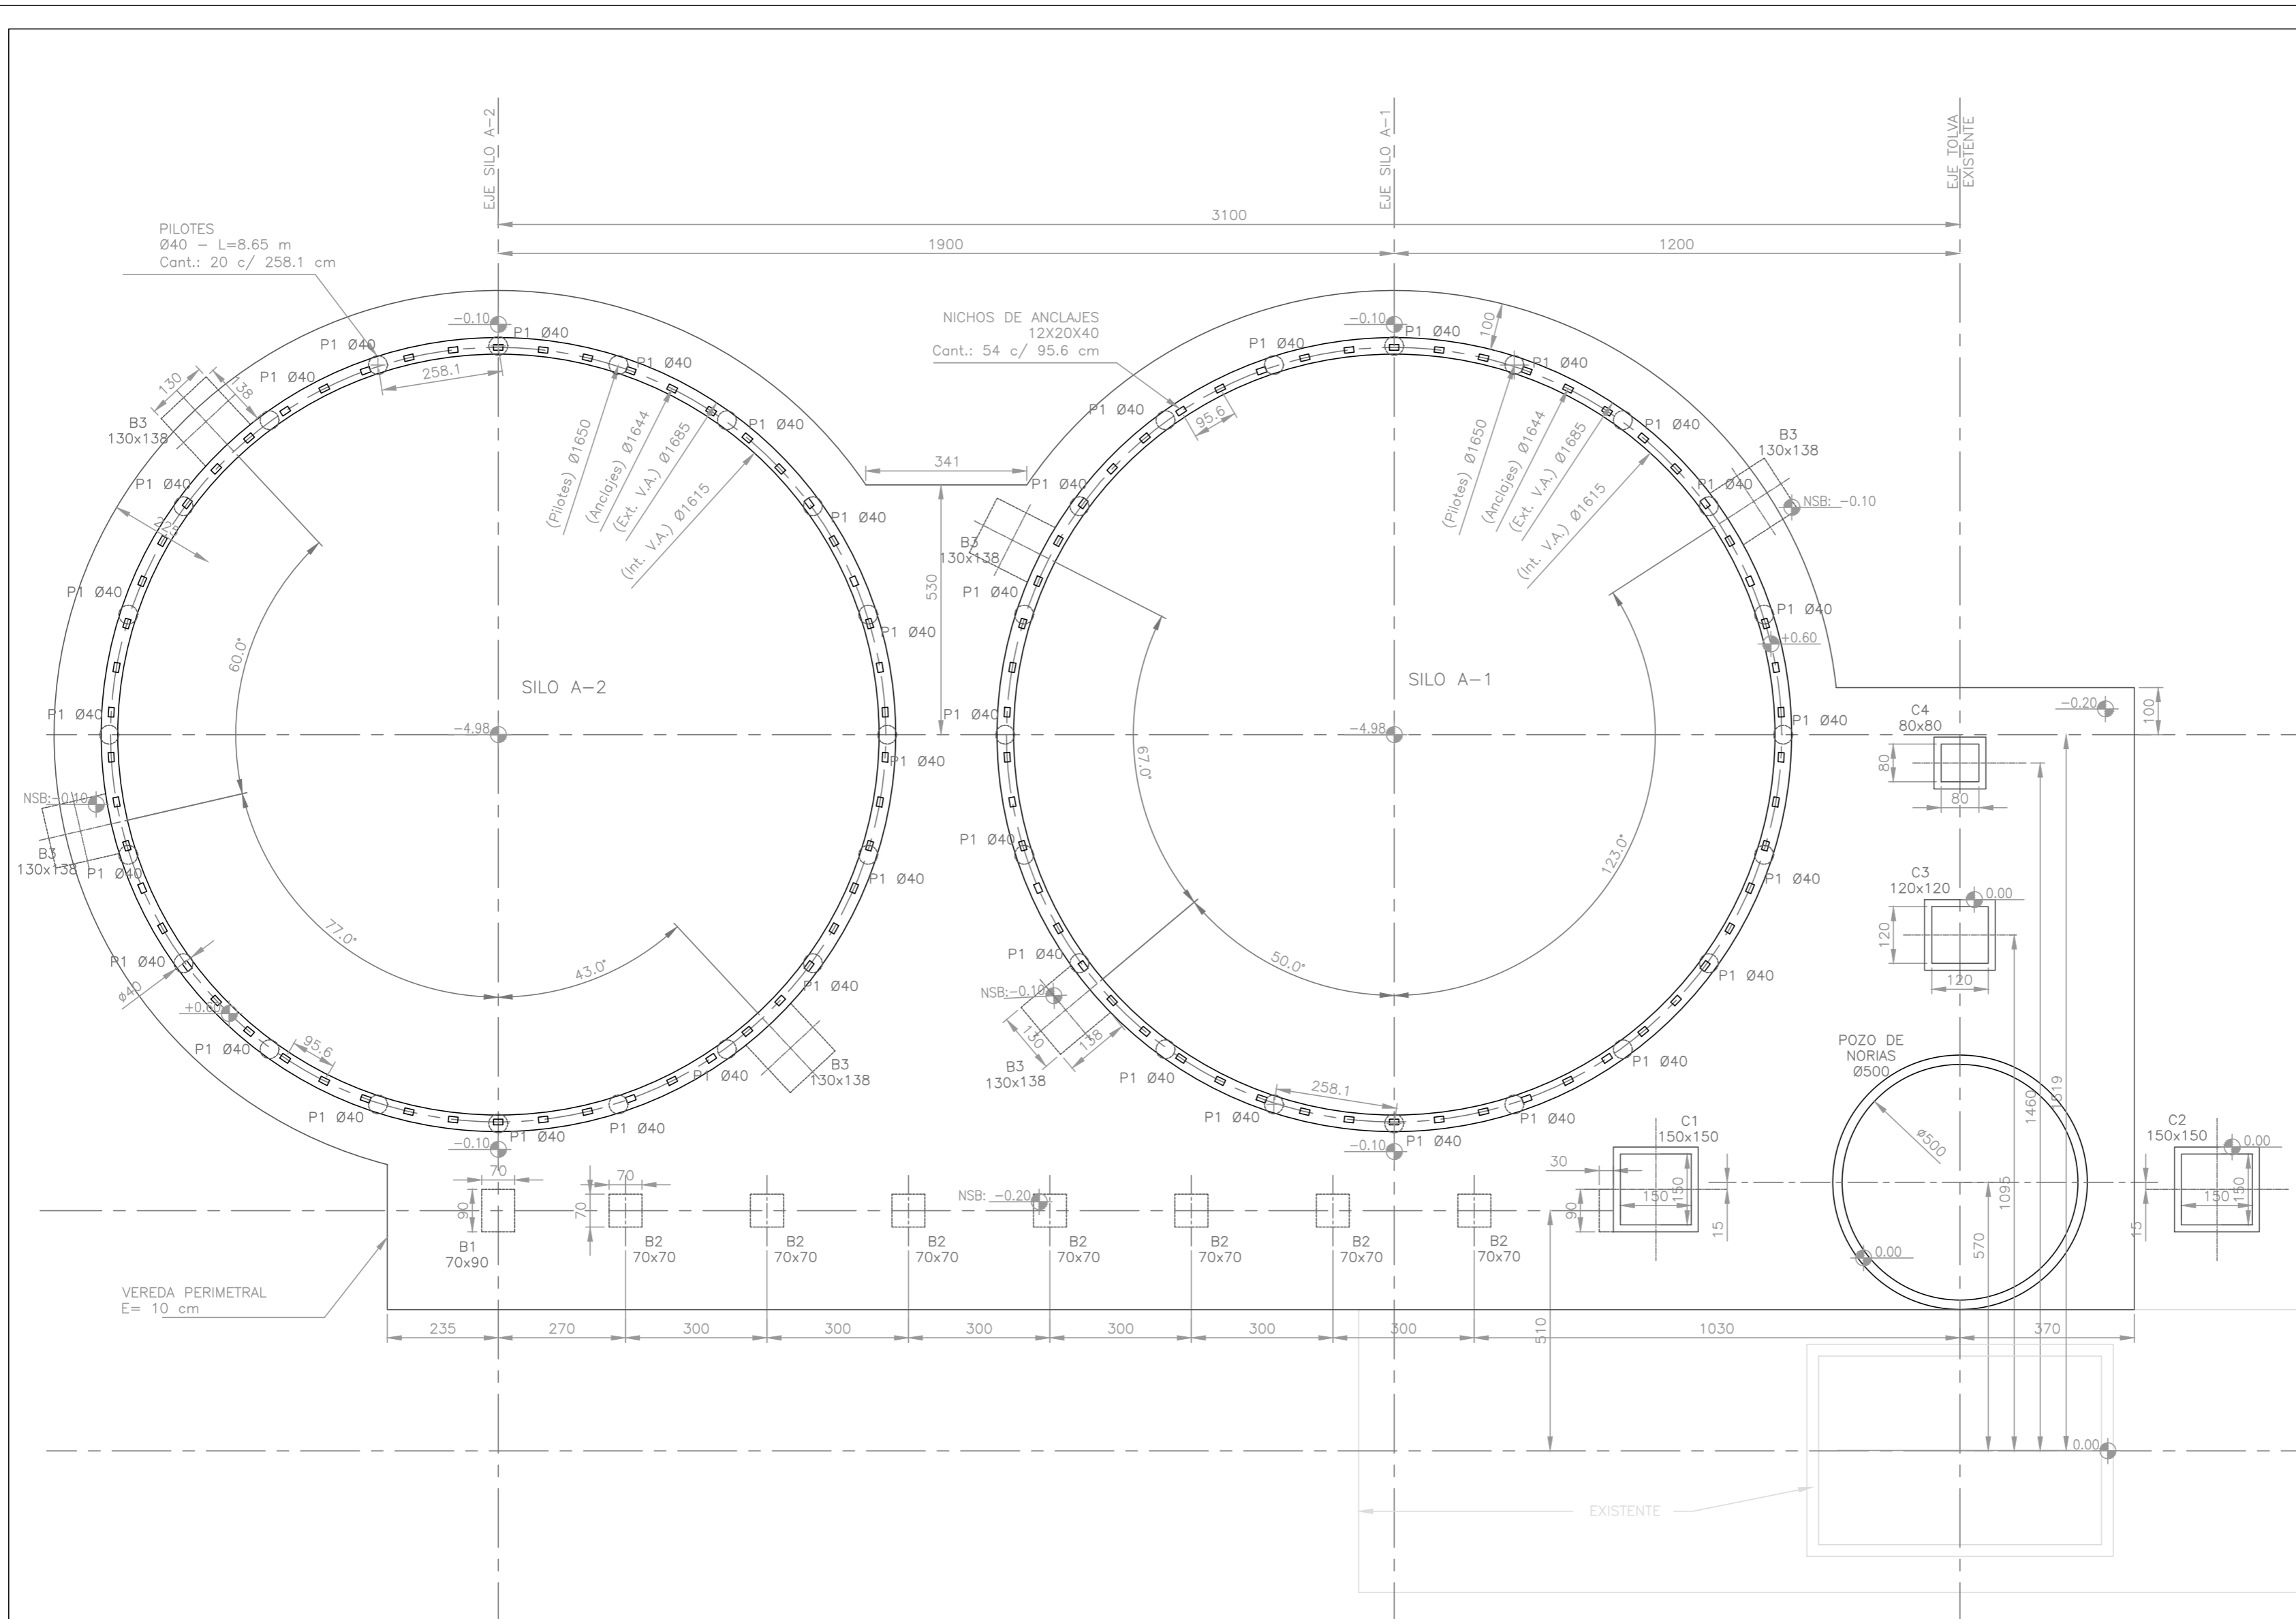

A PLANTA GENERAL

NOTA:
 REPLANTEO COLUMNAS DE ANCLAJE VER:.....12605-00-PG02
 DETALLES DE SILOS VER:.....12605-01-E01
 DETALLES DE FOSO NORIA Y CONEXIONES VER:12605-01-E02
 DETALLES DE ARMADO VER:.....12605-01-D01
 REPLANTEO COLUMNAS DE ANCLAJE VER:.....12605-00-PG02

REFERENCIAS:
 NCOTAS REFERIDAS AL +0.00 EN CENTRO DE REJILLA DE DESCARGA EN TOLVA EXISTENTE
 SB: INDICA NIVEL SUPERIOR DE BASE