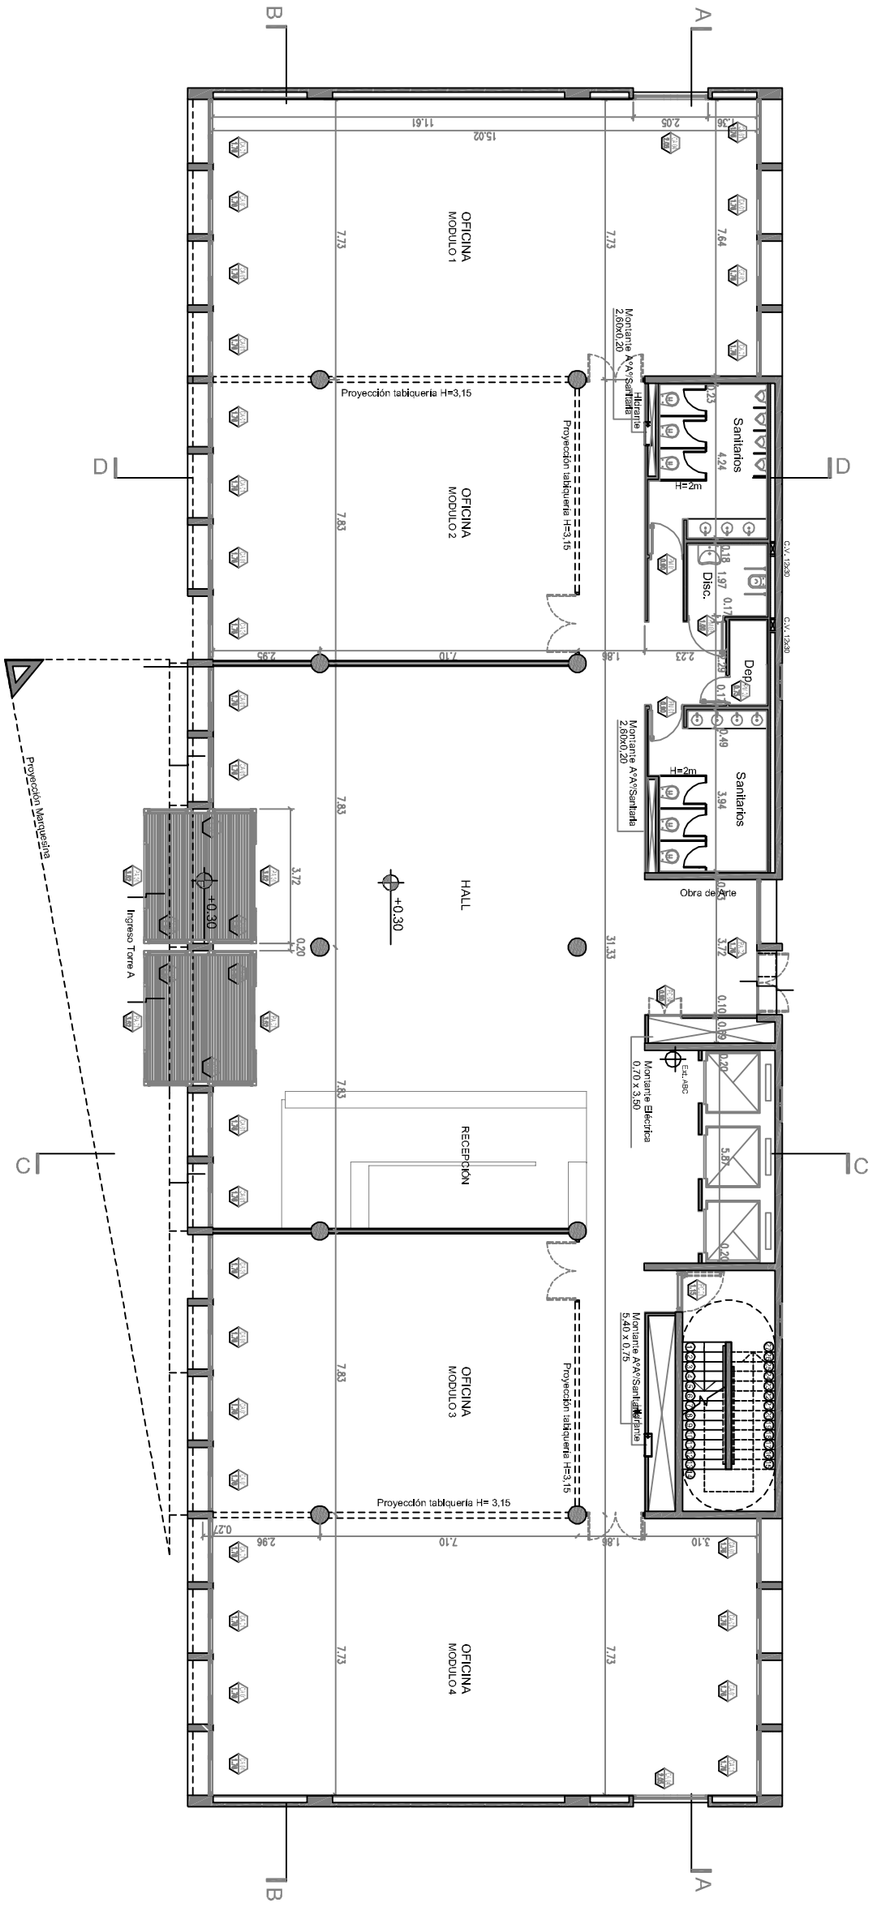

OFICINAS PARQUE EMPRESARIAL

PLANTA BAJA

RODE
empresa constructora