




PLANIMETRIA
de Prog. 4+200.00 a Prog. 5+600.00

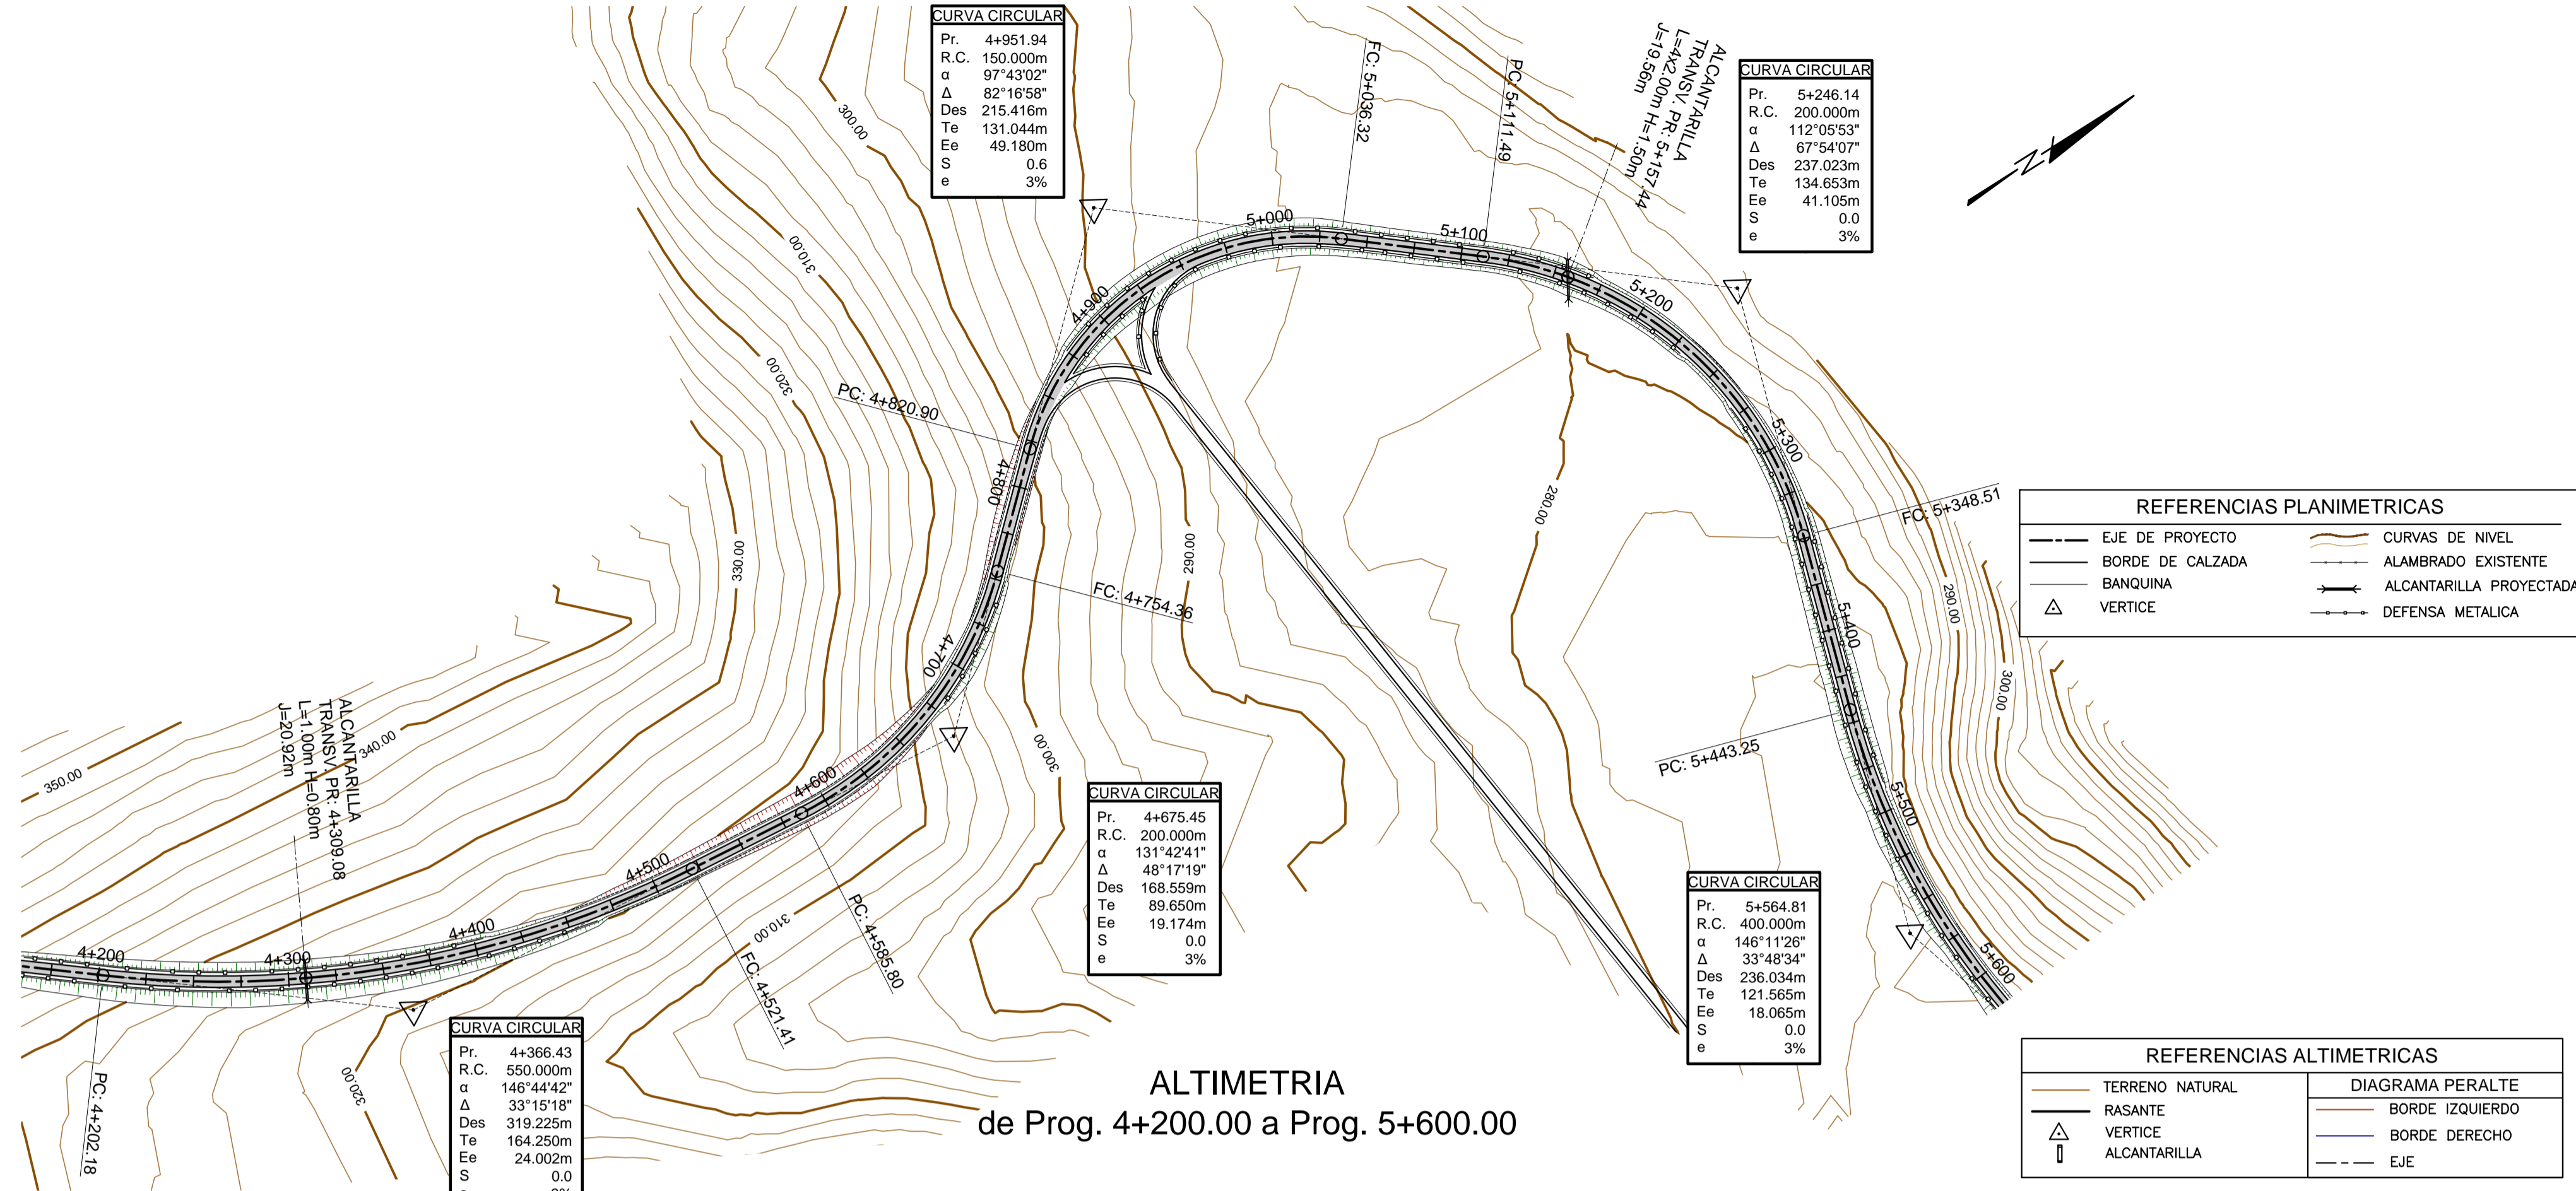

ALTIMETRIA
de Prog. 4+200.00 a Prog. 5+600.00

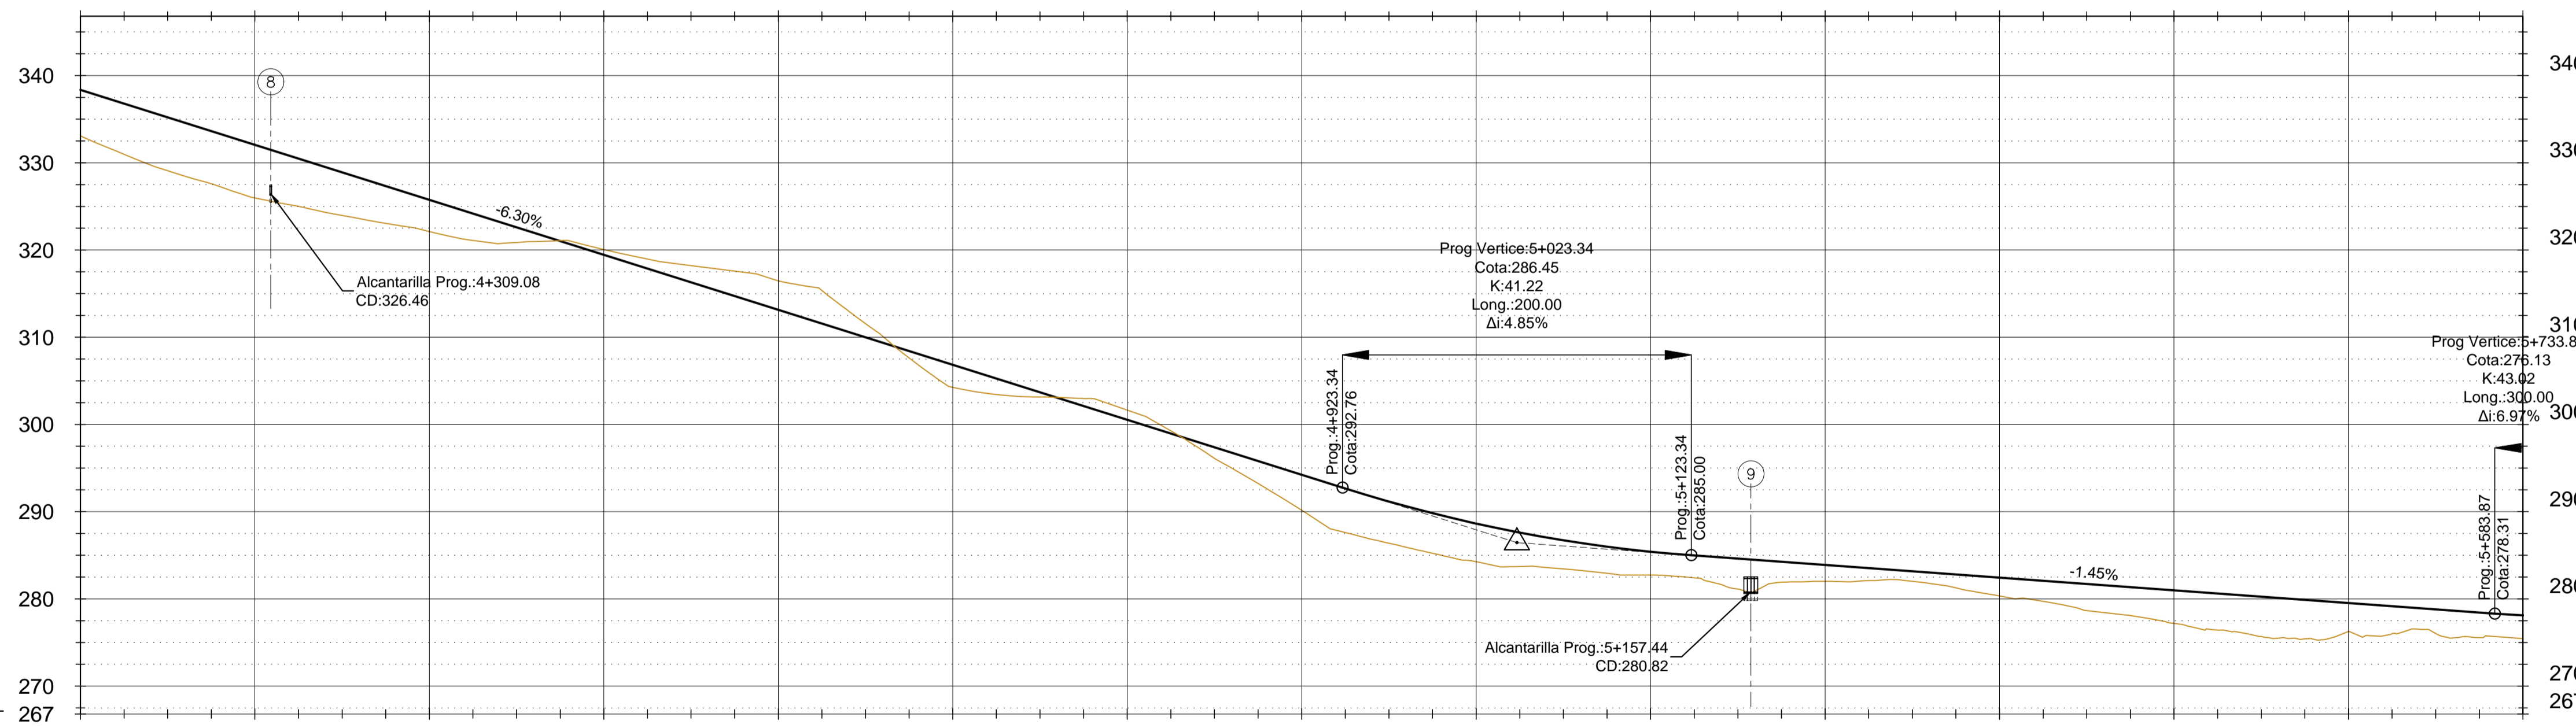

PROGRESIVA	RASANTE	TERRENO	DIFERENCIA	PERALTE
4+200	336.36	333.11	5.25	4+200
4+225	336.78	330.98	5.80	4+225
4+250	335.21	329.09	6.12	4+250
4+275	333.63	327.60	6.03	4+275
4+300	332.05	325.97	6.09	4+300
4+325	330.48	325.01	5.46	4+325
4+350	328.90	323.96	4.94	4+350
4+375	327.33	323.06	4.27	4+375
4+400	325.75	322.12	3.63	4+400
4+425	324.17	321.09	3.08	4+425
4+450	322.60	320.87	1.73	4+450
4+475	321.02	321.07	-0.05	4+475
4+500	319.44	320.06	-0.61	4+500
4+525	317.87	318.96	-1.09	4+525
4+550	316.29	318.20	-1.91	4+550
4+575	314.72	317.56	-2.86	4+575
4+600	313.14	316.47	-3.33	4+600
4+625	311.56	315.37	-3.80	4+625
4+650	309.99	311.56	-1.57	4+650
4+675	308.41	307.62	0.79	4+675
4+700	306.84	304.25	2.59	4+700
4+725	305.26	303.43	1.83	4+725
4+750	303.68	303.16	0.53	4+750
4+775	302.11	302.98	-0.87	4+775
4+800	300.53	301.64	-1.11	4+800
4+825	298.96	299.27	-0.32	4+825
4+850	297.38	296.12	1.26	4+850
4+875	295.80	293.23	2.57	4+875
4+900	294.23	290.16	4.07	4+900
4+925	292.65	287.61	5.04	4+925
4+950	291.16	286.39	4.78	4+950
4+975	289.82	285.23	4.59	4+975
5+000	288.64	284.27	4.37	5+000
5+025	287.60	283.71	3.89	5+025
5+050	286.72	283.43	3.28	5+050
5+075	285.98	282.93	3.06	5+075
5+100	285.40	282.74	2.67	5+100
5+125	284.98	282.41	2.56	5+125
5+150	284.61	281.14	3.47	5+150
5+175	284.25	281.91	2.34	5+175
5+200	283.89	282.01	1.87	5+200
5+225	283.52	282.09	1.43	5+225
5+250	283.16	282.02	1.14	5+250
5+275	282.80	281.27	1.53	5+275
5+300	282.43	280.34	2.09	5+300
5+325	282.07	279.73	2.35	5+325
5+350	281.71	278.66	3.05	5+350
5+375	281.34	278.09	3.25	5+375
5+400	280.98	277.18	3.80	5+400
5+425	280.62	276.43	4.19	5+425
5+450	280.26	275.69	4.57	5+450
5+475	279.89	275.42	4.47	5+475
5+500	279.53	276.27	3.26	5+500
5+525	279.17	276.01	3.16	5+525
5+550	278.80	276.04	2.77	5+550
5+575	278.44	275.56	2.88	5+575
5+600	278.11	275.45	2.66	5+600

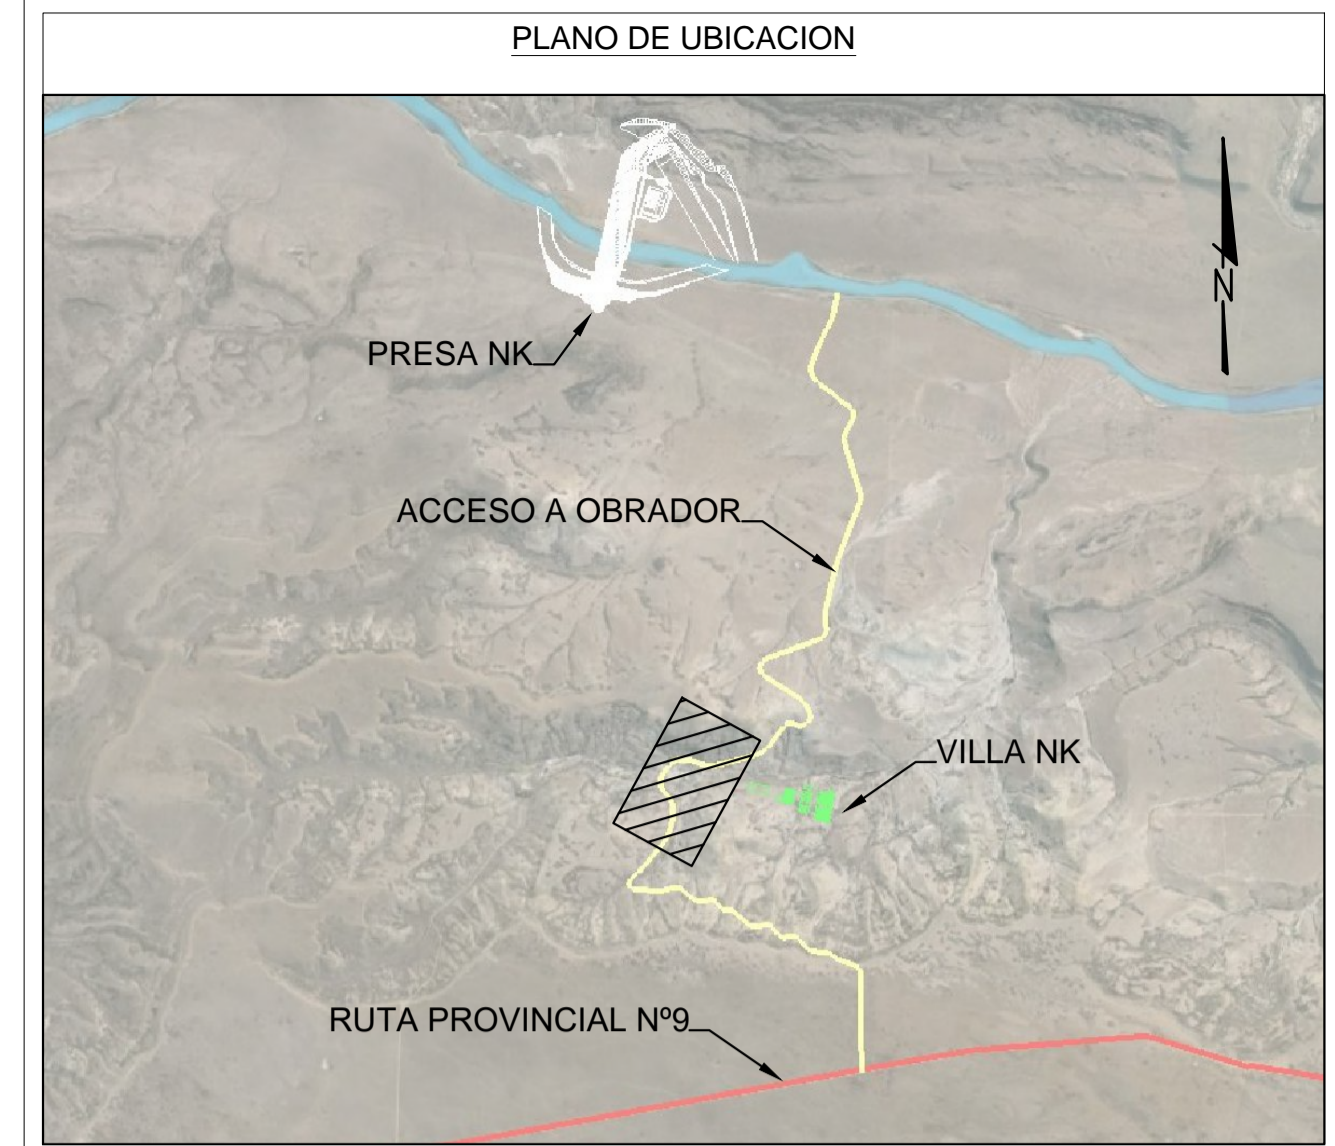

NOTAS

PLANOS DE REFERENCIA

NK-C.TP-PL.VC-(CA-02-00)-P001 PLANIMETRIA GENERAL
 NK-C.TP-PL.VC-(CA-02-00)-P002 PLANO TIPO Y ESTRUCTURAL
 NK-C.TP-PL.VC-(CA-02-00)-P012 a P016 PERFILES TRANSVERSALES

NOTAS INSPECCION

REV.	DESCRIPCION	FECHA	PROYECTO	EJECUTO	REVISO	VERIFICO
0A	EMISION ORIGINAL	06-11-15	MLU	MLU	GPR	GPR

LISTA DE REVISIONES

MINISTERIO DE PLANIFICACION FEDERAL, INVERSION PUBLICA Y SERVICIOS
 SECRETARIA DE OBRAS PUBLICAS
 SUBSECRETARIA DE RECURSOS HIDRICOS

APROVECHAMIENTOS HIDROELECTRICOS DEL RIO SANTA CRUZ
 Pte. Dr. Néstor Carlos KIRCHNER y Gob. Jorge CEPERNIC

REPRESA Pte. Dr. NÉSTOR KIRCHNER

OBRA:
 OBRAS TEMPORARIAS - CAMINOS DE ACC.A OBRAS Y VILLA
 MARGEN DERECHA - GENERAL
 VIALIDAD Y CAMINOS

FORM: A1 HOJA: 1/1 ESCALA: INDIC. PLANO: NK-C.TP-PL.VC-(CA-02-00)-P006 REV: 0A