
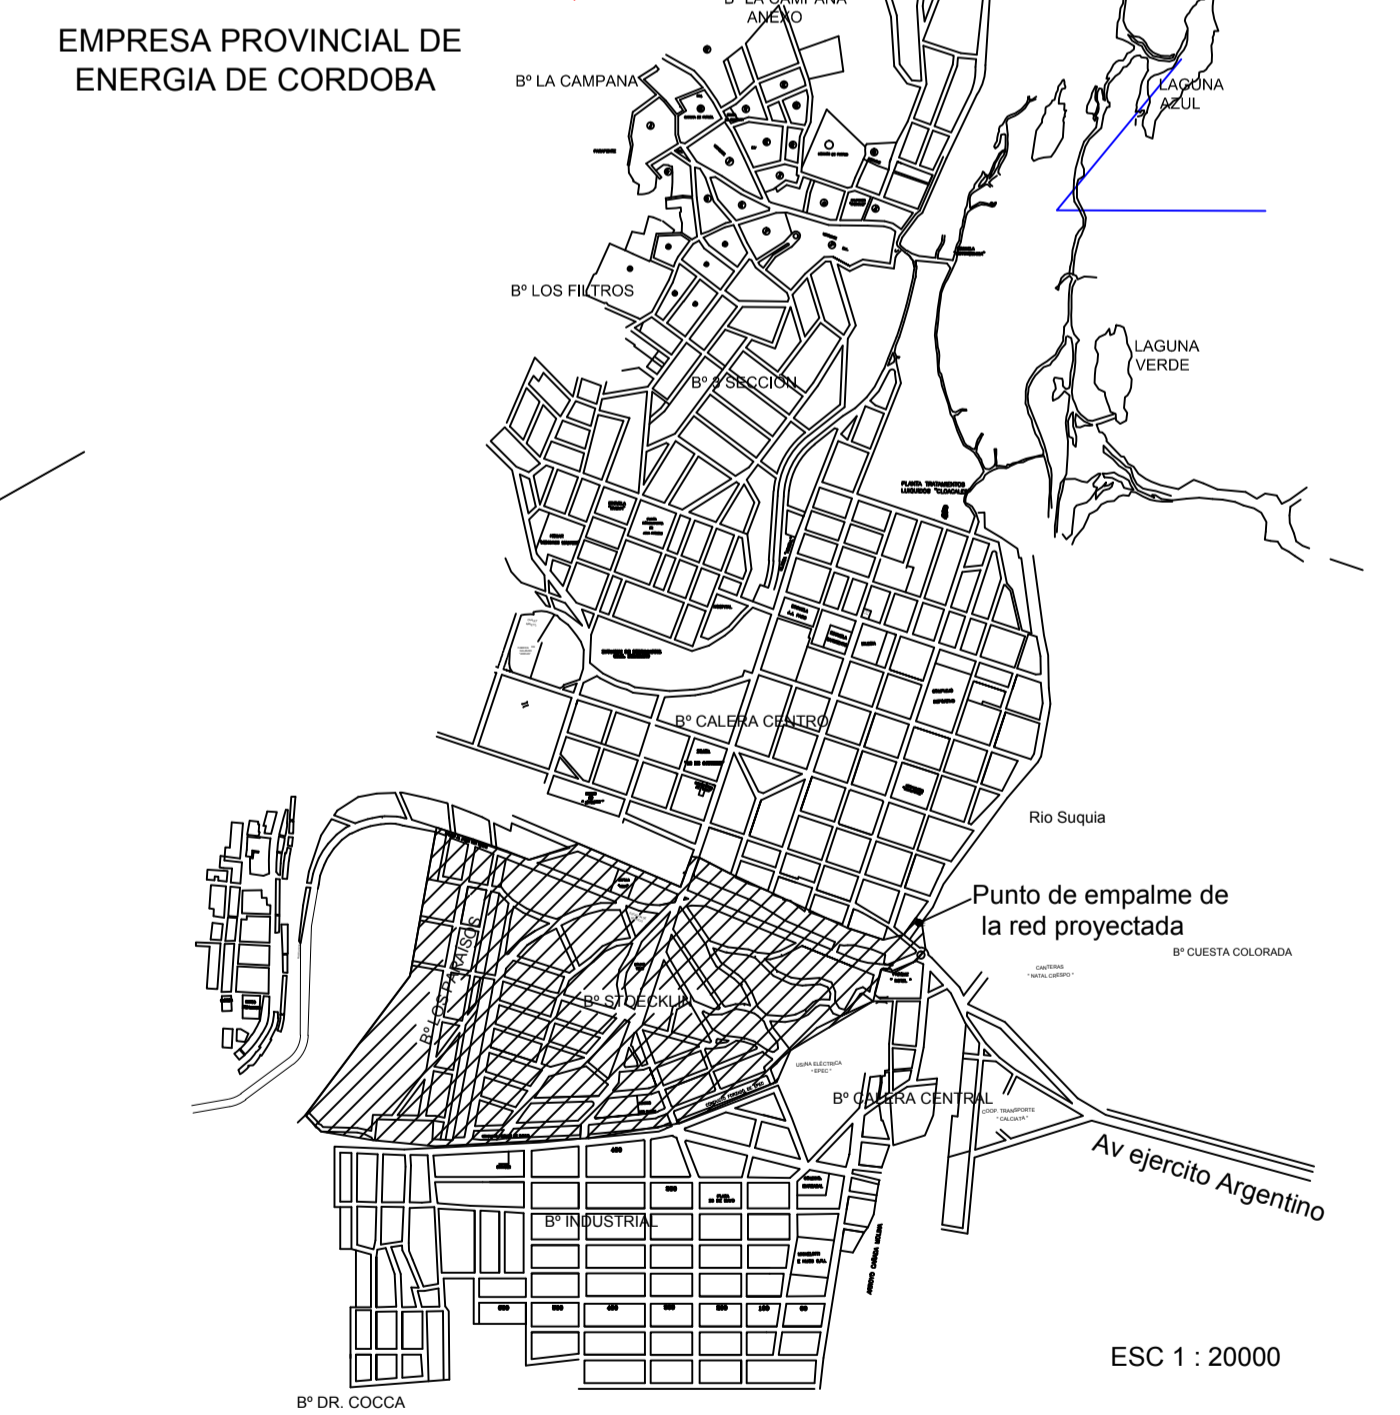


PUNTOS DE ENCUENTRO DE LA RED CLOACAL CON LOS SERVICIOS EXISTENTES

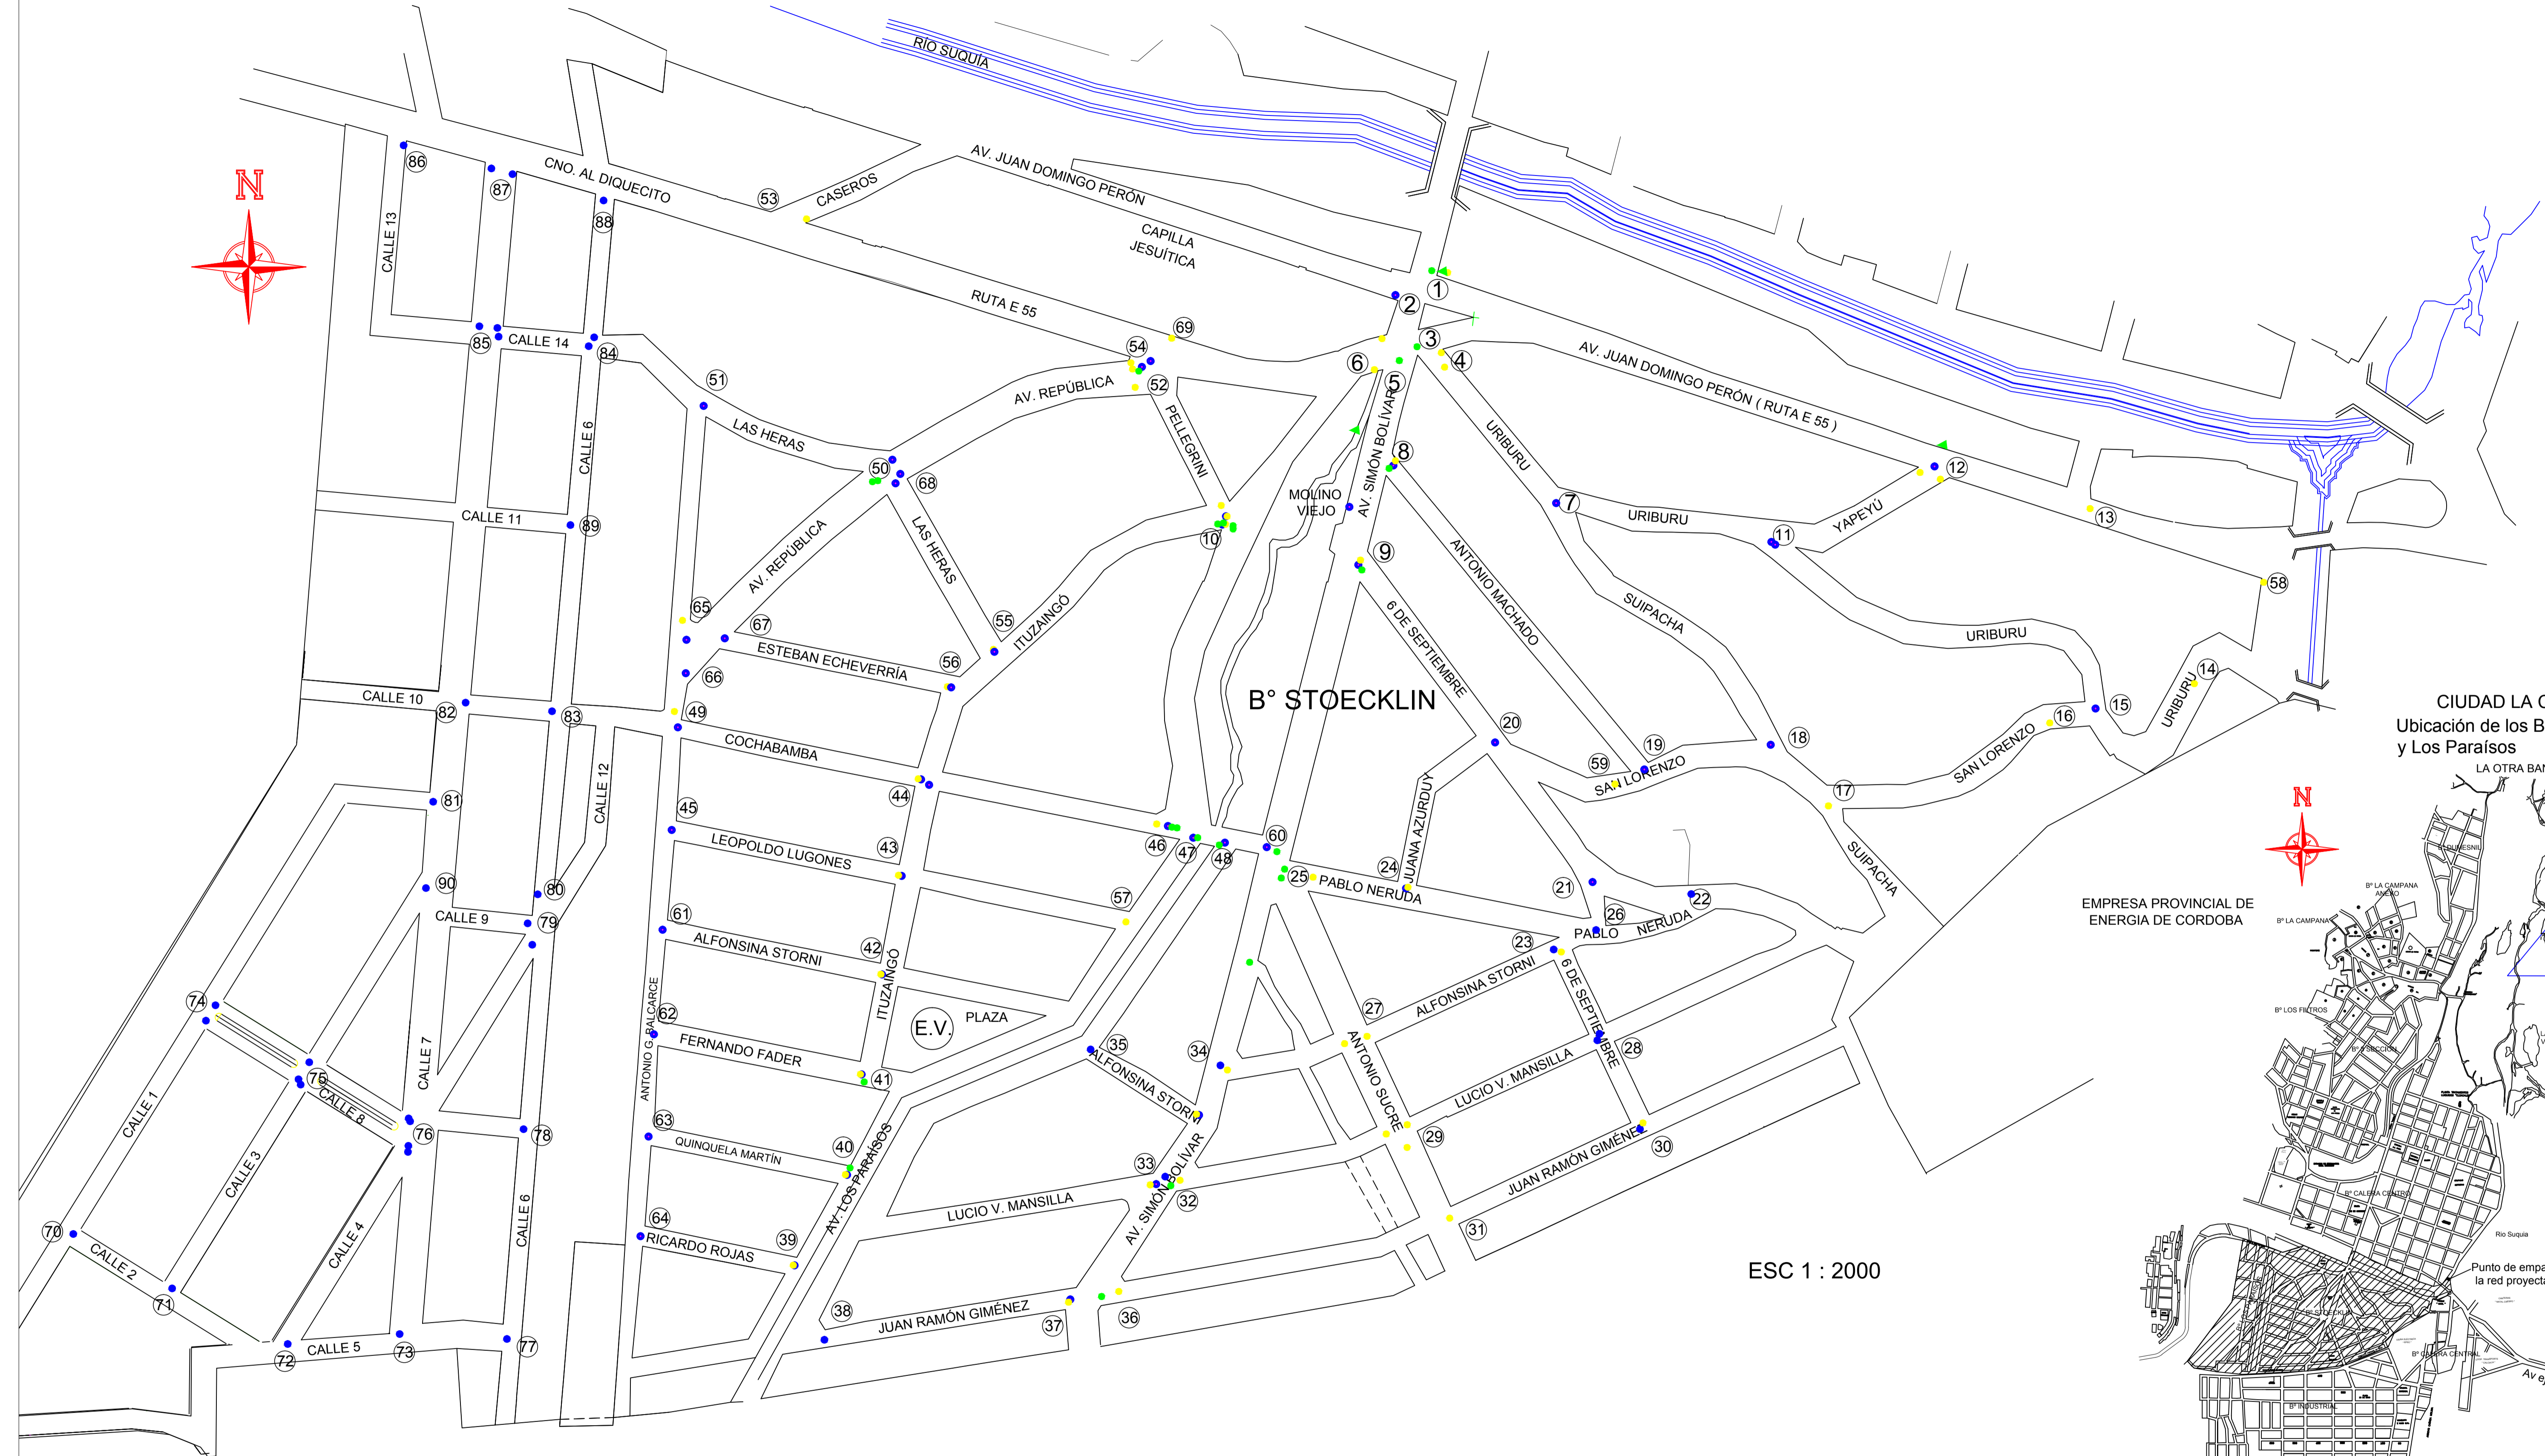

REFERENCIAS DE INTERSECCIONES

- Cloaca con caño de agua de A.C.
- Cloaca con caño de agua de PVC.
- Cloaca con caño de Gas.
- Cloaca con fibra óptica.
- Cloaca con desagüe pluvial.

NOTA:

- Las cañerías de agua se encuentran entre los 0,3 m y 1,2 m de profundidad.
- Las cañerías de gas se encuentran entre los 0,6 m y 0,8 m de profundidad.
- Las redes de fibra óptica se encuentran entre los 0,6 m y 0,8 m de profundidad en vereda y a 1,2 m en calzada.
- Los desagües pluviales subterráneos son canales rectangulares de 0,8 m a 1,2 m de profundidad según zona.

ESC 1 : 2000

UNIVERSIDAD NACIONAL DE CÓRDOBA FACULTAD DE CIENCIAS EXACTAS, FÍSICA Y NATURALES		
PROYECTO: RED CLOACAL EN BARRIO STOECKLIN Y LOS PARAÍSOES, La Calera - Dpto Colón - pcia de Córdoba		
PLANO DE PUNTOS DE ENCUENTRO DE LA RED CLOACAL CON LOS SERVICIOS EXISTENTES.		
PRÁCTICA PROFESIONAL SUPERVISADA	PLANO N° 2	Escalas Indicadas
TUTOR DOCENTE: Ing. Hector R. Araujo	Dibujo: Vega, Cesar Gabriel	Fecha: Agosto del 2016