


Plano de Replanteo

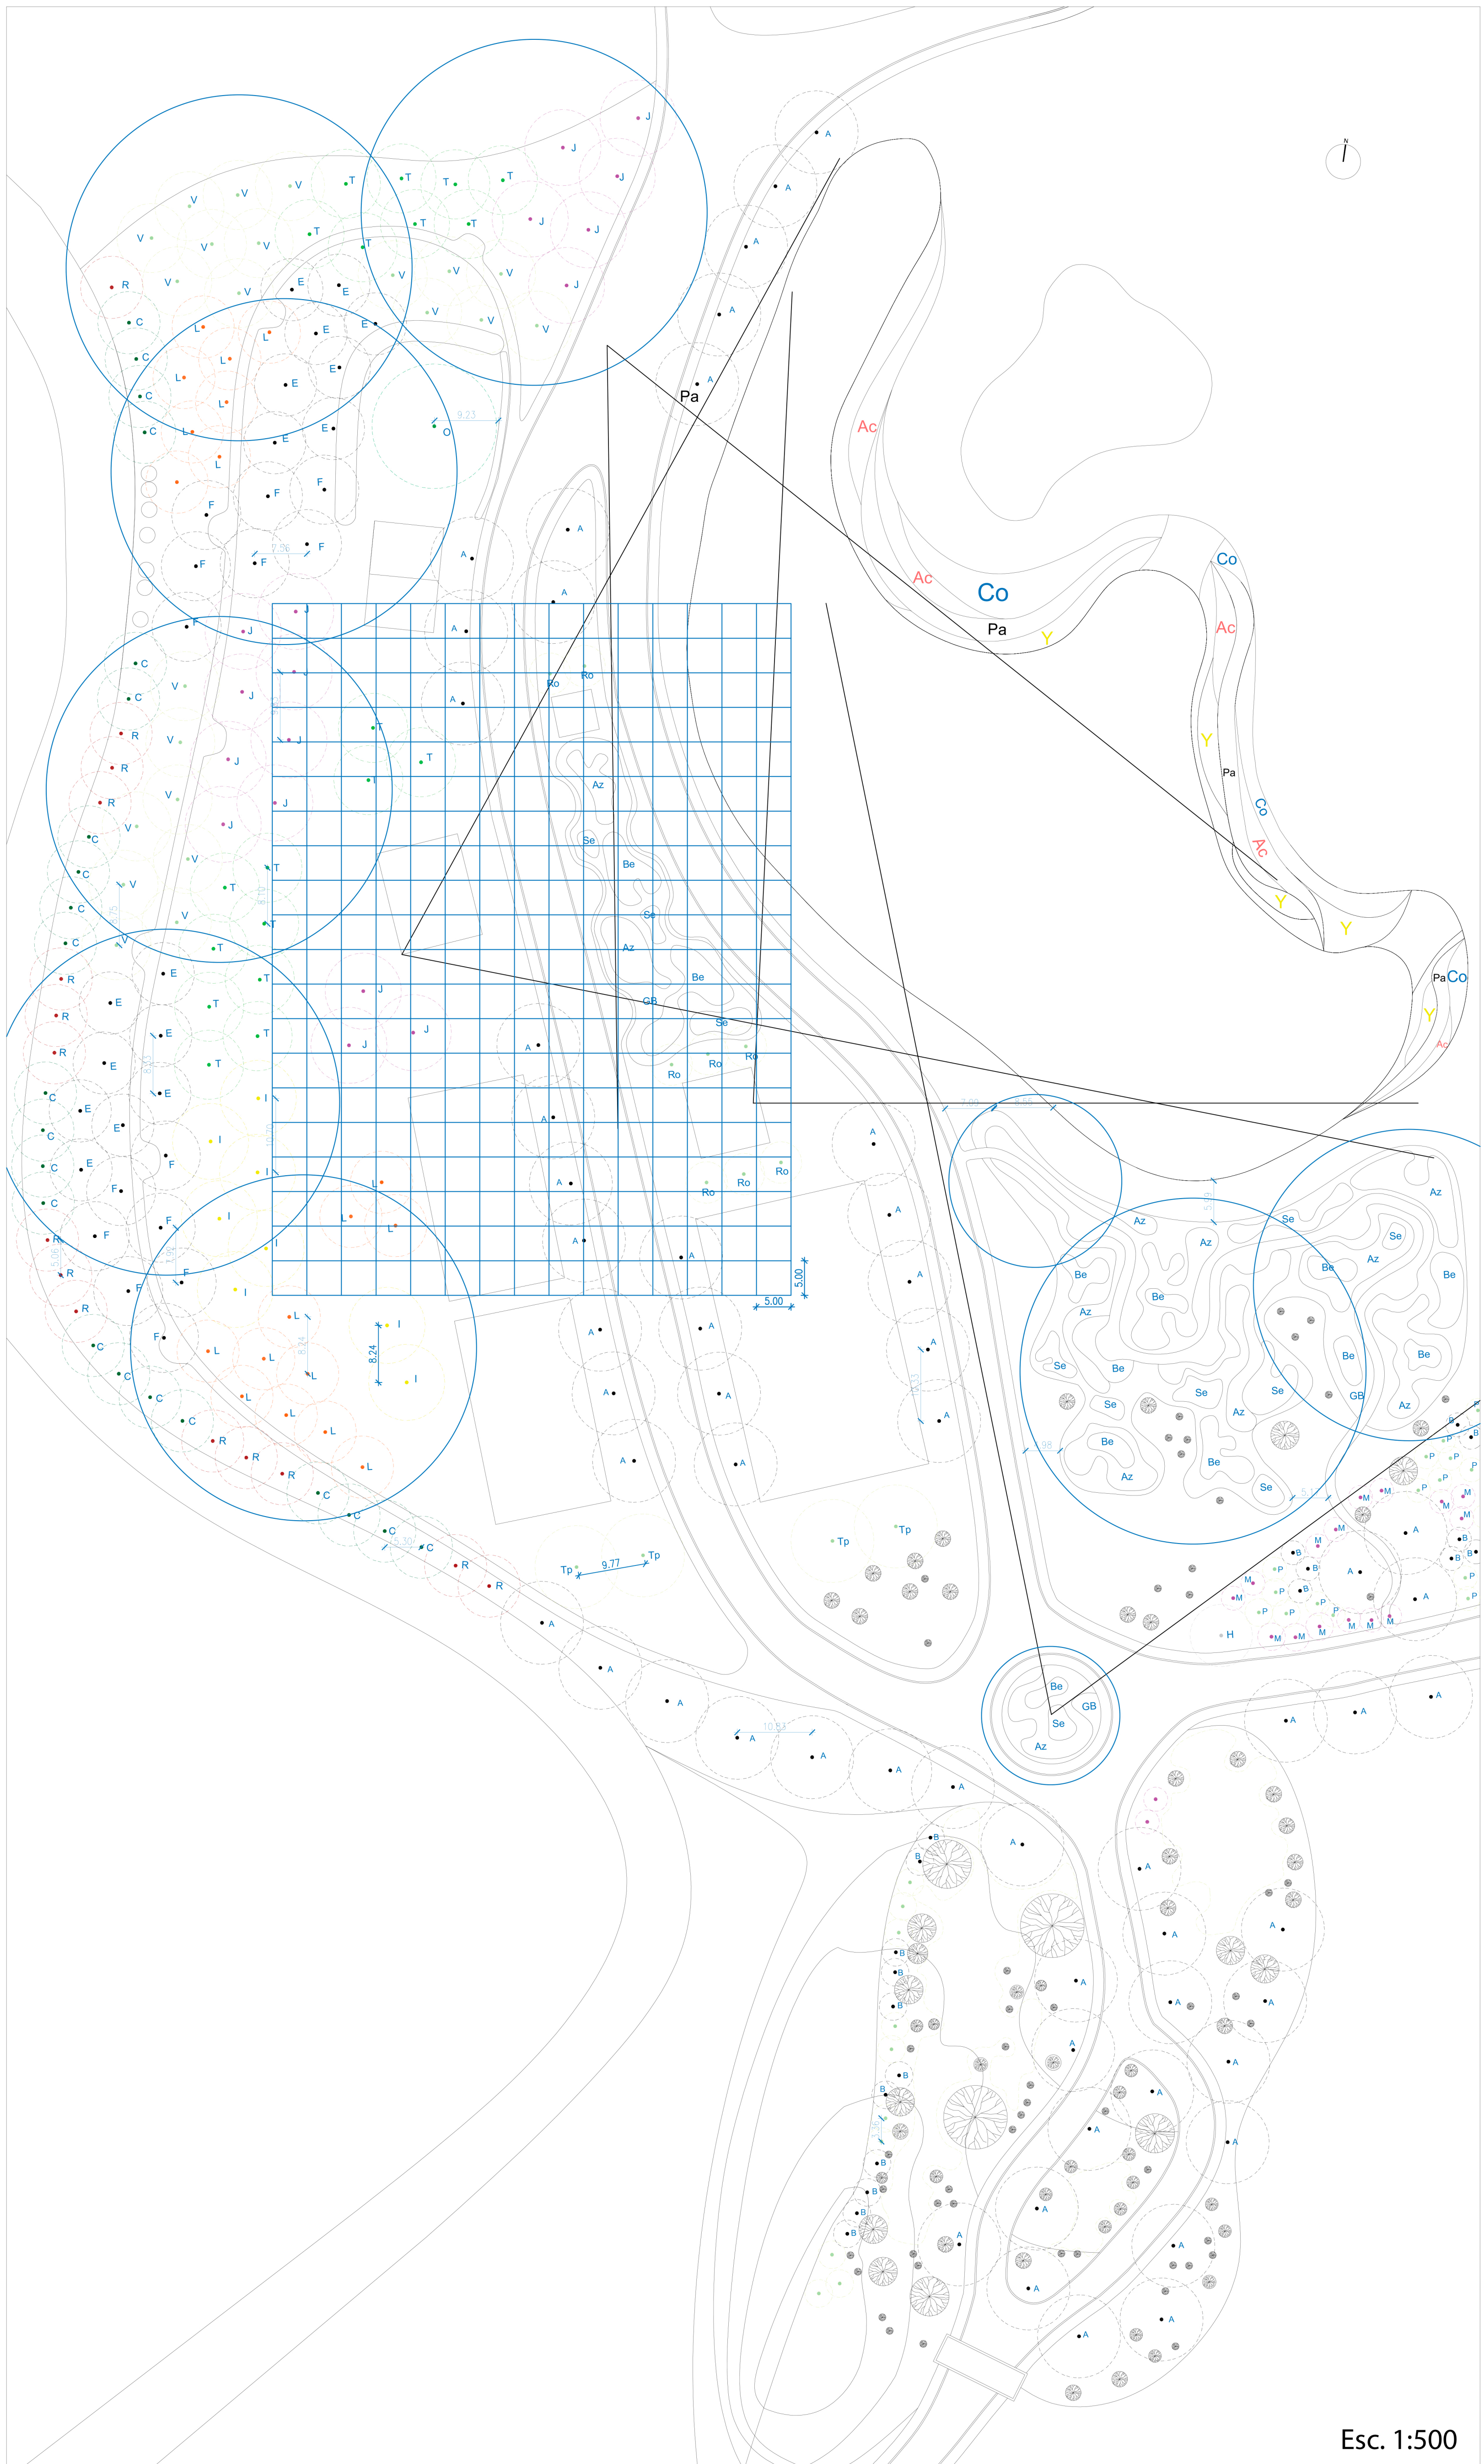

- Referencia**
- A: Algarrobo
 - U: Tusca
 - B: Brea
 - M: Manzano del campo
 - P: Espinillo
 - H: Horco quebracho
 - Tp: Tupa
 - C: Ciprés horizontal
 - R: Roble sedoso
 - V: Acacia visco
 - F: Alcanforero
 - E: Eucaliptus cinerea
 - L: Liquidámbar
 - J: Jacarandá
 - I: Ibirá pitá
 - T: Tilo
 - O: Ombú
 - Ro: Falsa acacia
 - Be: Berberis purpúrea
 - Az: Azarero enano
 - Se: Cineraria
 - GB: Gramma Bahiana
 - Y: Lirio
 - D: Dietes
 - Ac: Achira
 - Co: Cortadera
 - Pa: Papiro
 - Eq: Equisetum
 - Ny: Nenúfares
 - Vegetación existente
 - Área de riego

Esc. 1:500