



ESQUEMA: PLANIMETRÍA RED CISTERNA A, Abis Y B

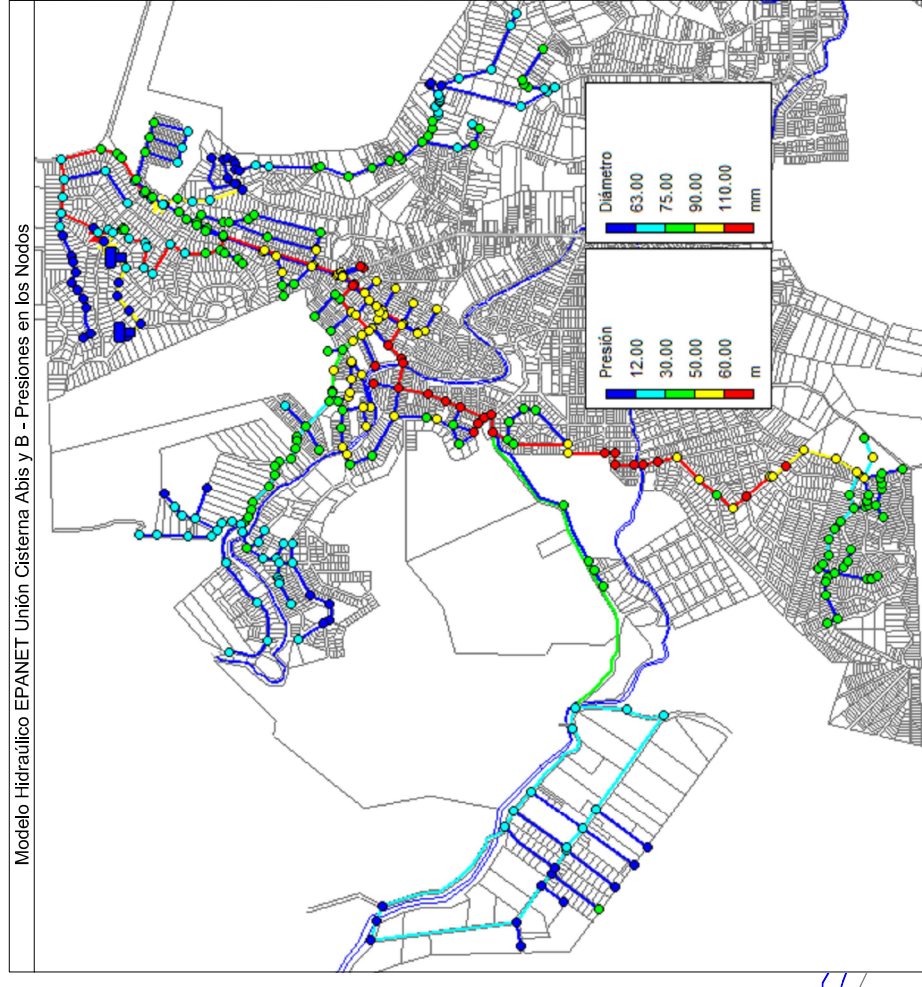

- REFERENCIAS
- RED CISTERNA A
 - RED CISTERNA B
 - BYPASS VILLA DIAZ-CISTERNA B - PVC Ø110
 - BYPASS CISTERNA Abis - CISTERNA B - PVC Ø110

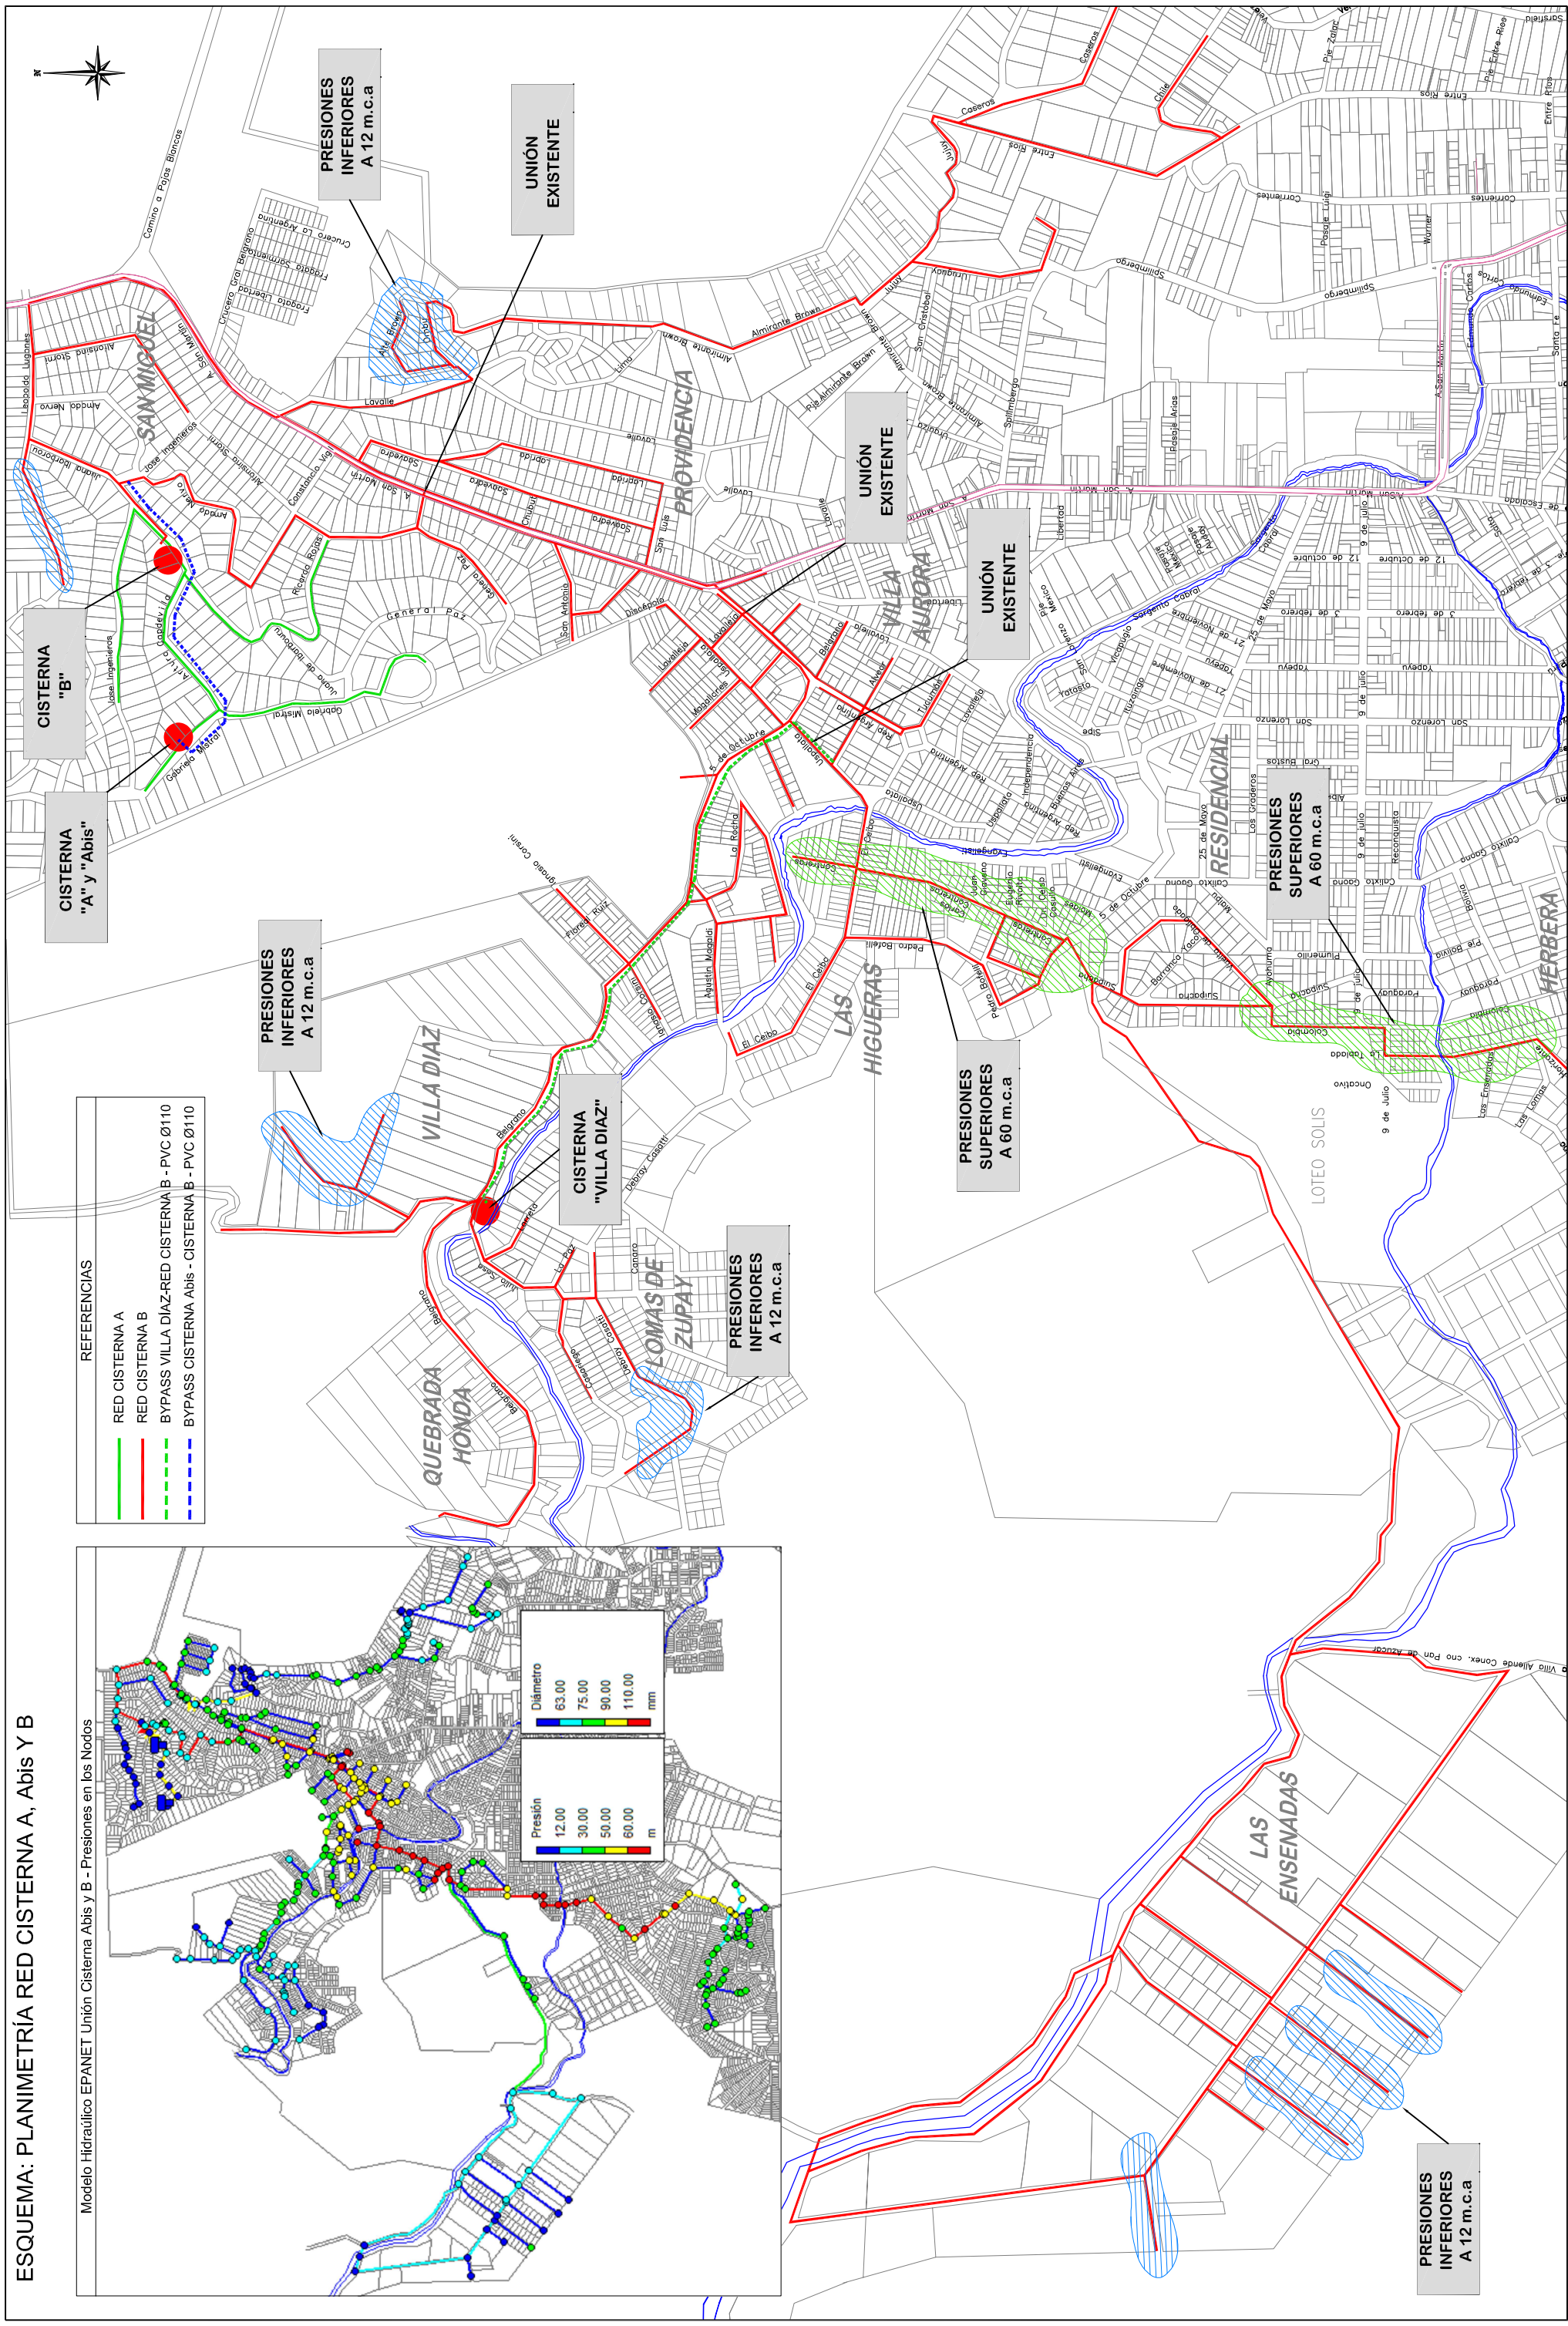

UNIVERSIDAD NACIONAL DE CORDOBA (UNC)
 FACULTAD DE CIENCIAS EXACTAS, FISICAS Y NATURALES
 TRABAJO FINAL DE LA CARRERA DE INGENIERIA CIVIL
 PLAN DIRECTOR DE AGUA POTABLE PARA LAS LOCALIDADES DE UNQUILLO Y MENDIOLAZA

Tutor: Ing. CORRAL, Mariano
 Supervisor Externo: Ing. VANOLI, Gustavo
 Autor: RODRIGUEZ, Marcos Gabriel



VANOLI & Asociados
 www.vaingenieria.com.ar
 Cooperativa de Agua, Obras y Servicios Públicos
 Unquillo Mendiolaza Ltda.
 www.unquillomendiolaaza.com.ar



Cooperativa de Agua
 Obras y Servicios Públicos
 Unquillo Mendiolaza Ltda.



Fecha: MAYO 2013
 Escalas: Esquema

PLANO:
 SITUACION ACTUAL RED DE DISTRIBUCION B

LAMINA Nº 30
 TOTAL LÁMINAS 30/31