


Fachada Frontal s/ B. Rivadavia
Esc 1:100



Planta Baja
Esc 1:100

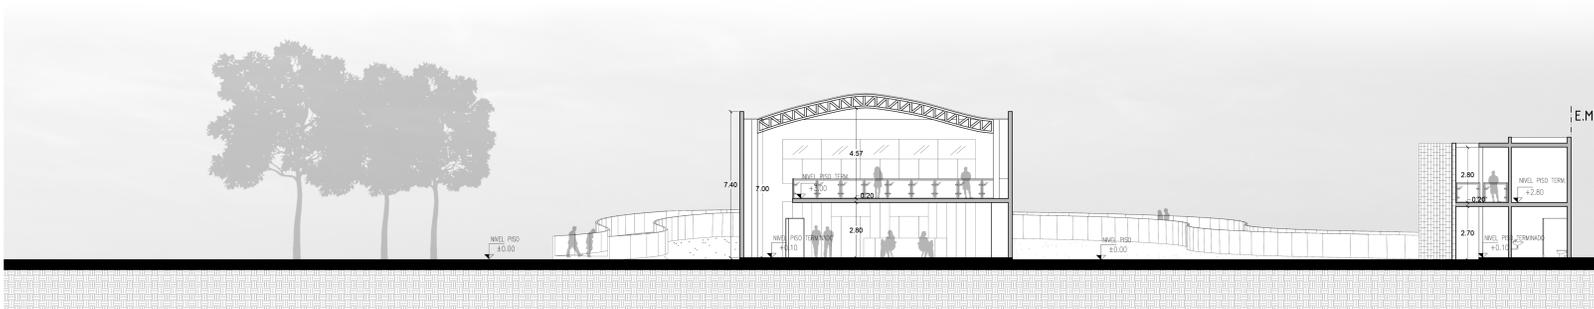

Corte A - A
Esc 1:100

INGRESOS LUDOTECA



LUDOTECA
LAS VARILLAS